




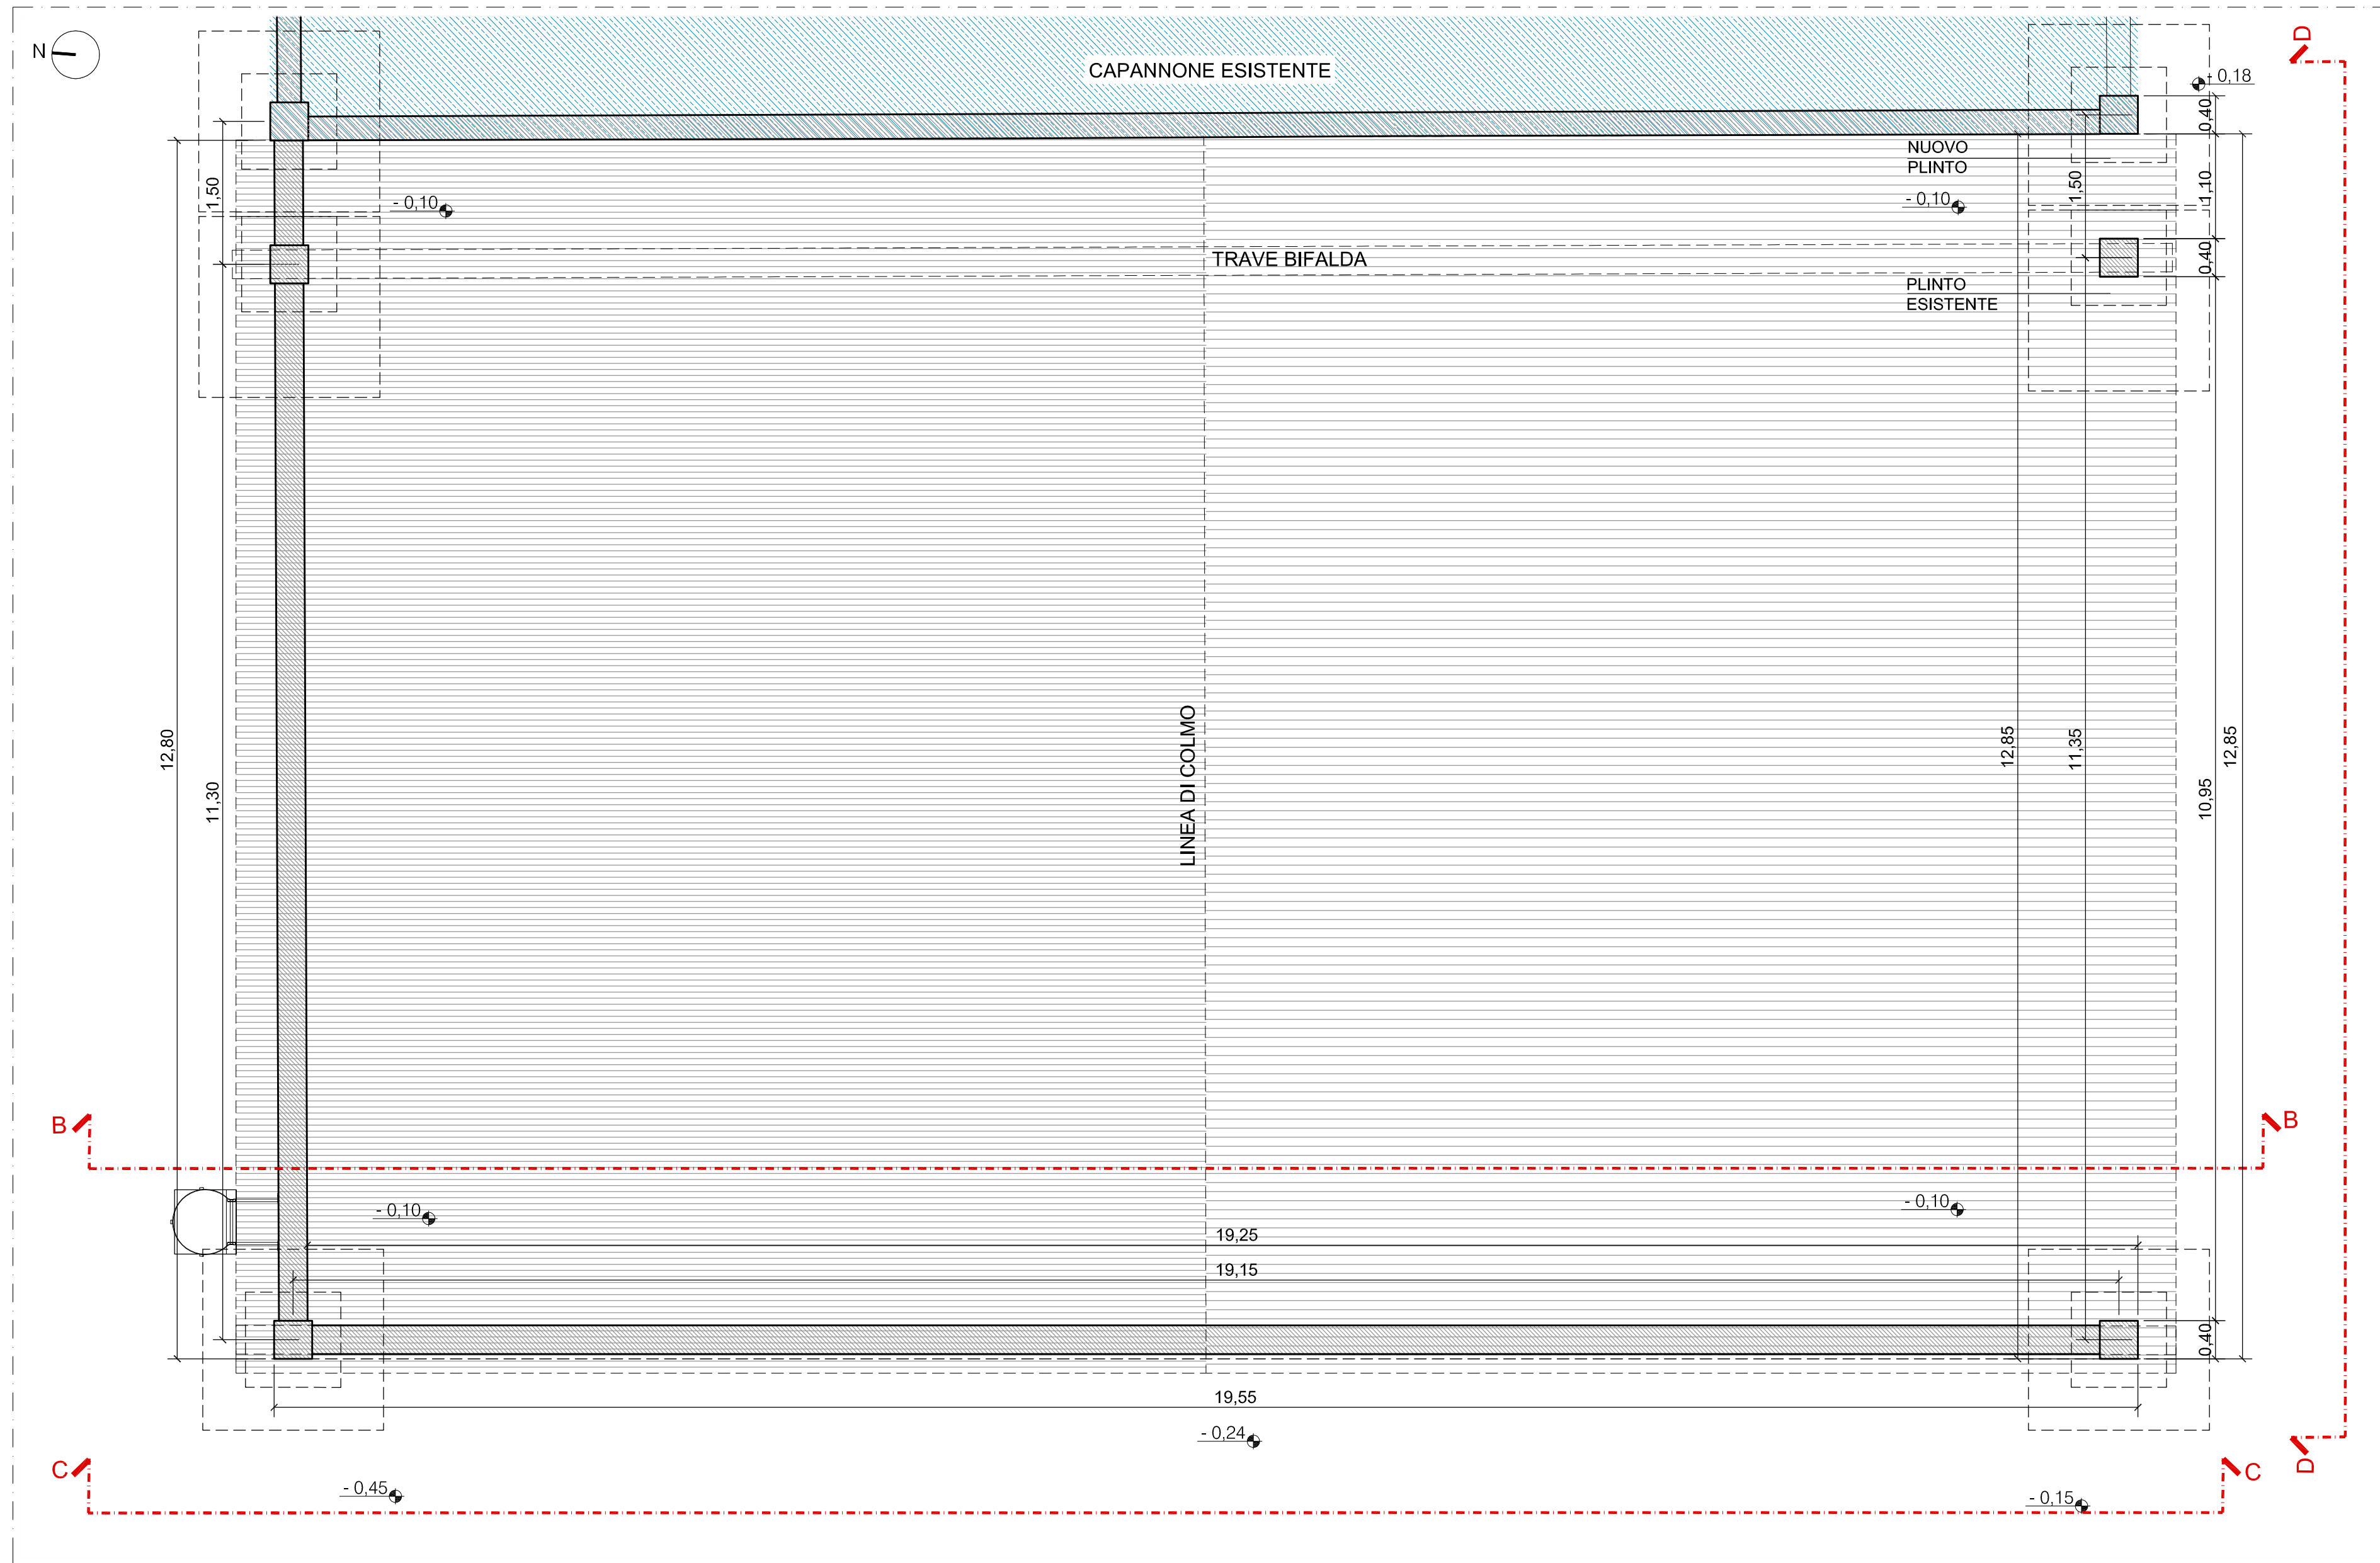


"PIANTA TIPO" PIANO TERRA E COPERTURA AMPLIAMENTO CAPANNONE - SCALA 1:50

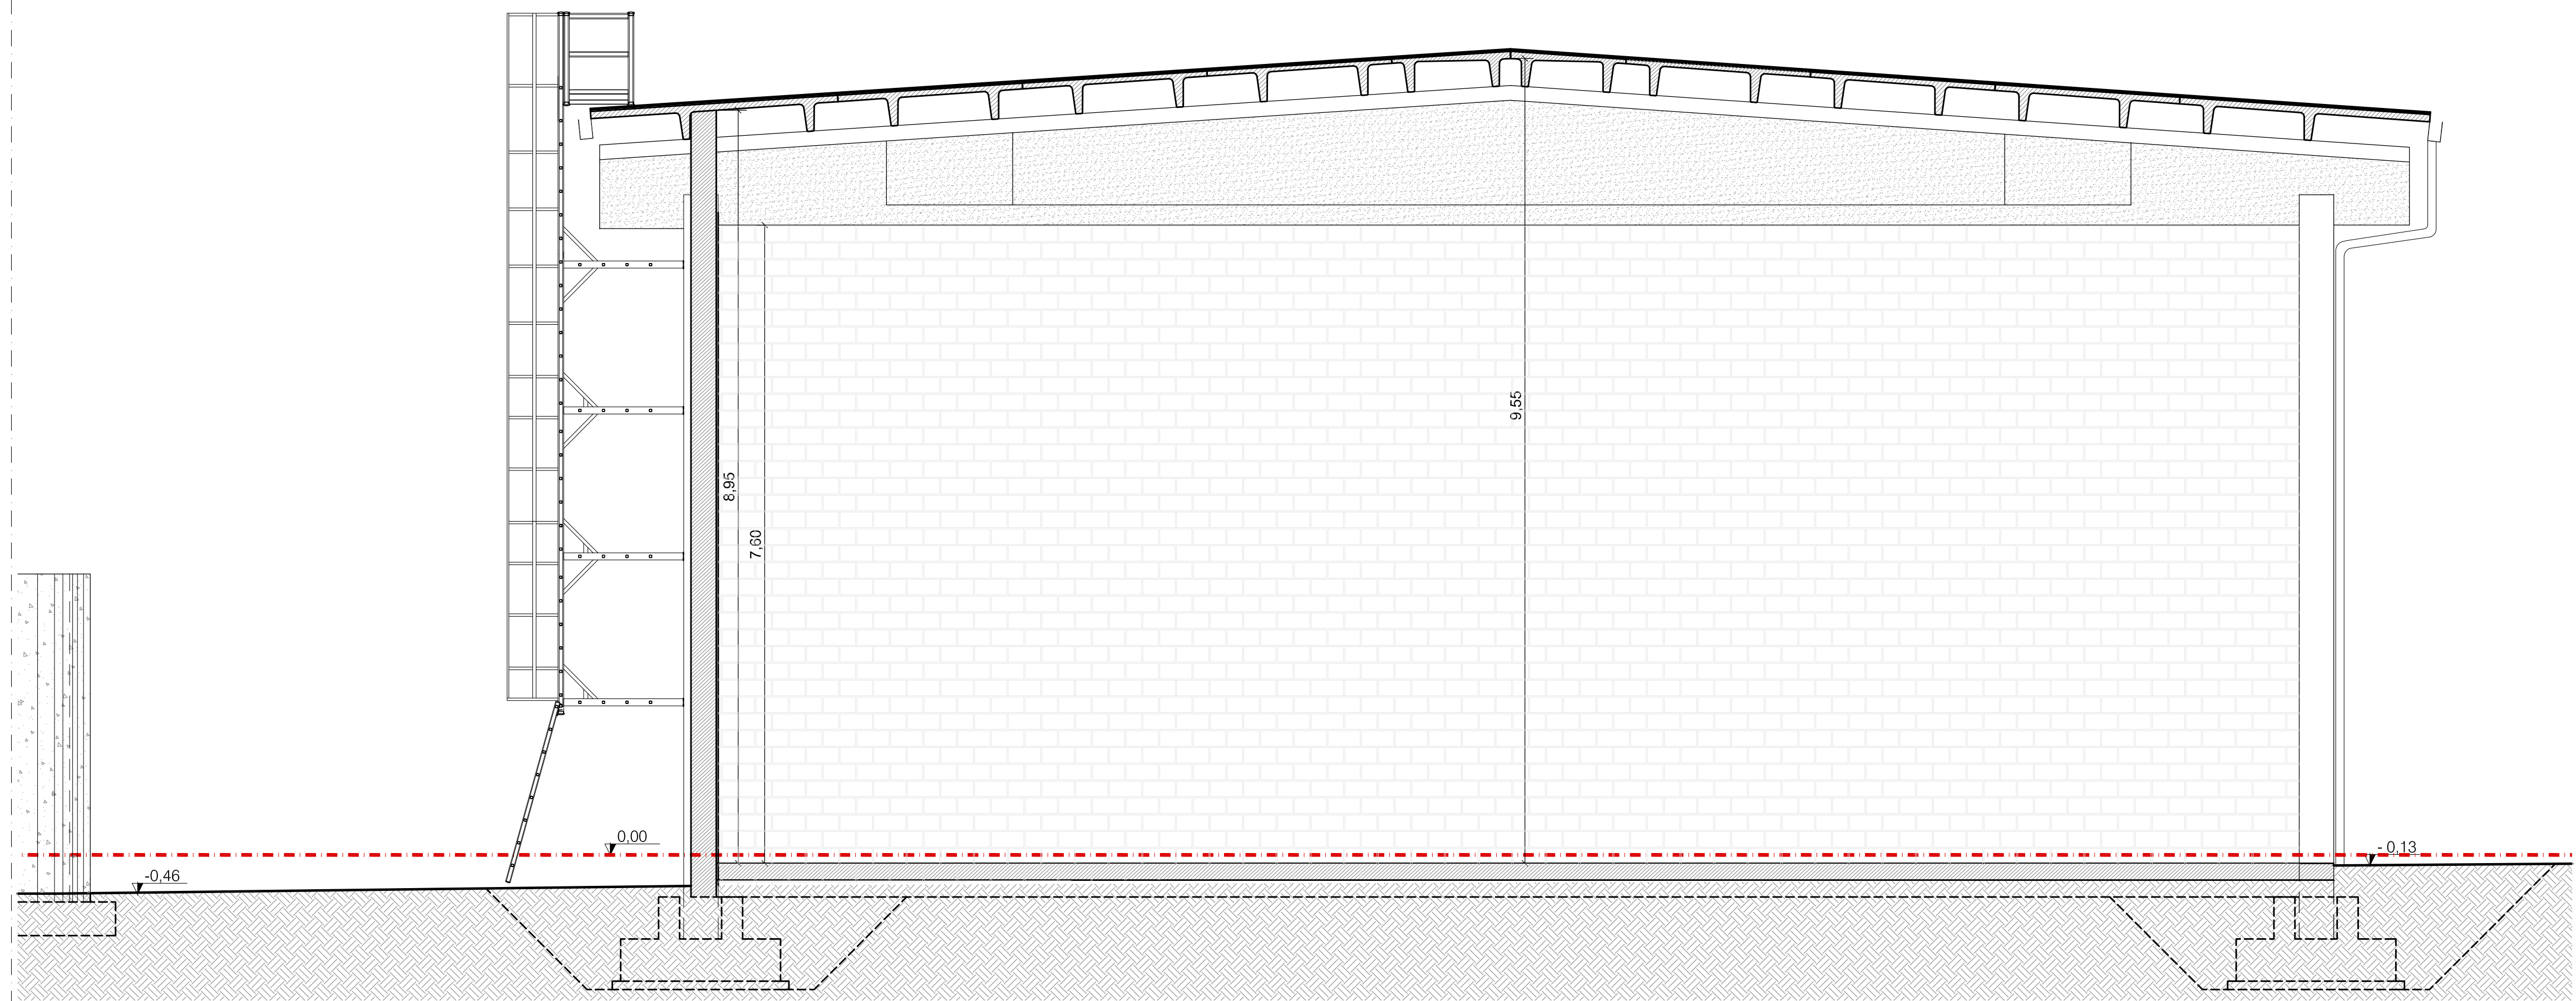


"SEZIONE B-B TIPO" PER AMPLIAMENTO CAPANNONE - SCALA 1:50

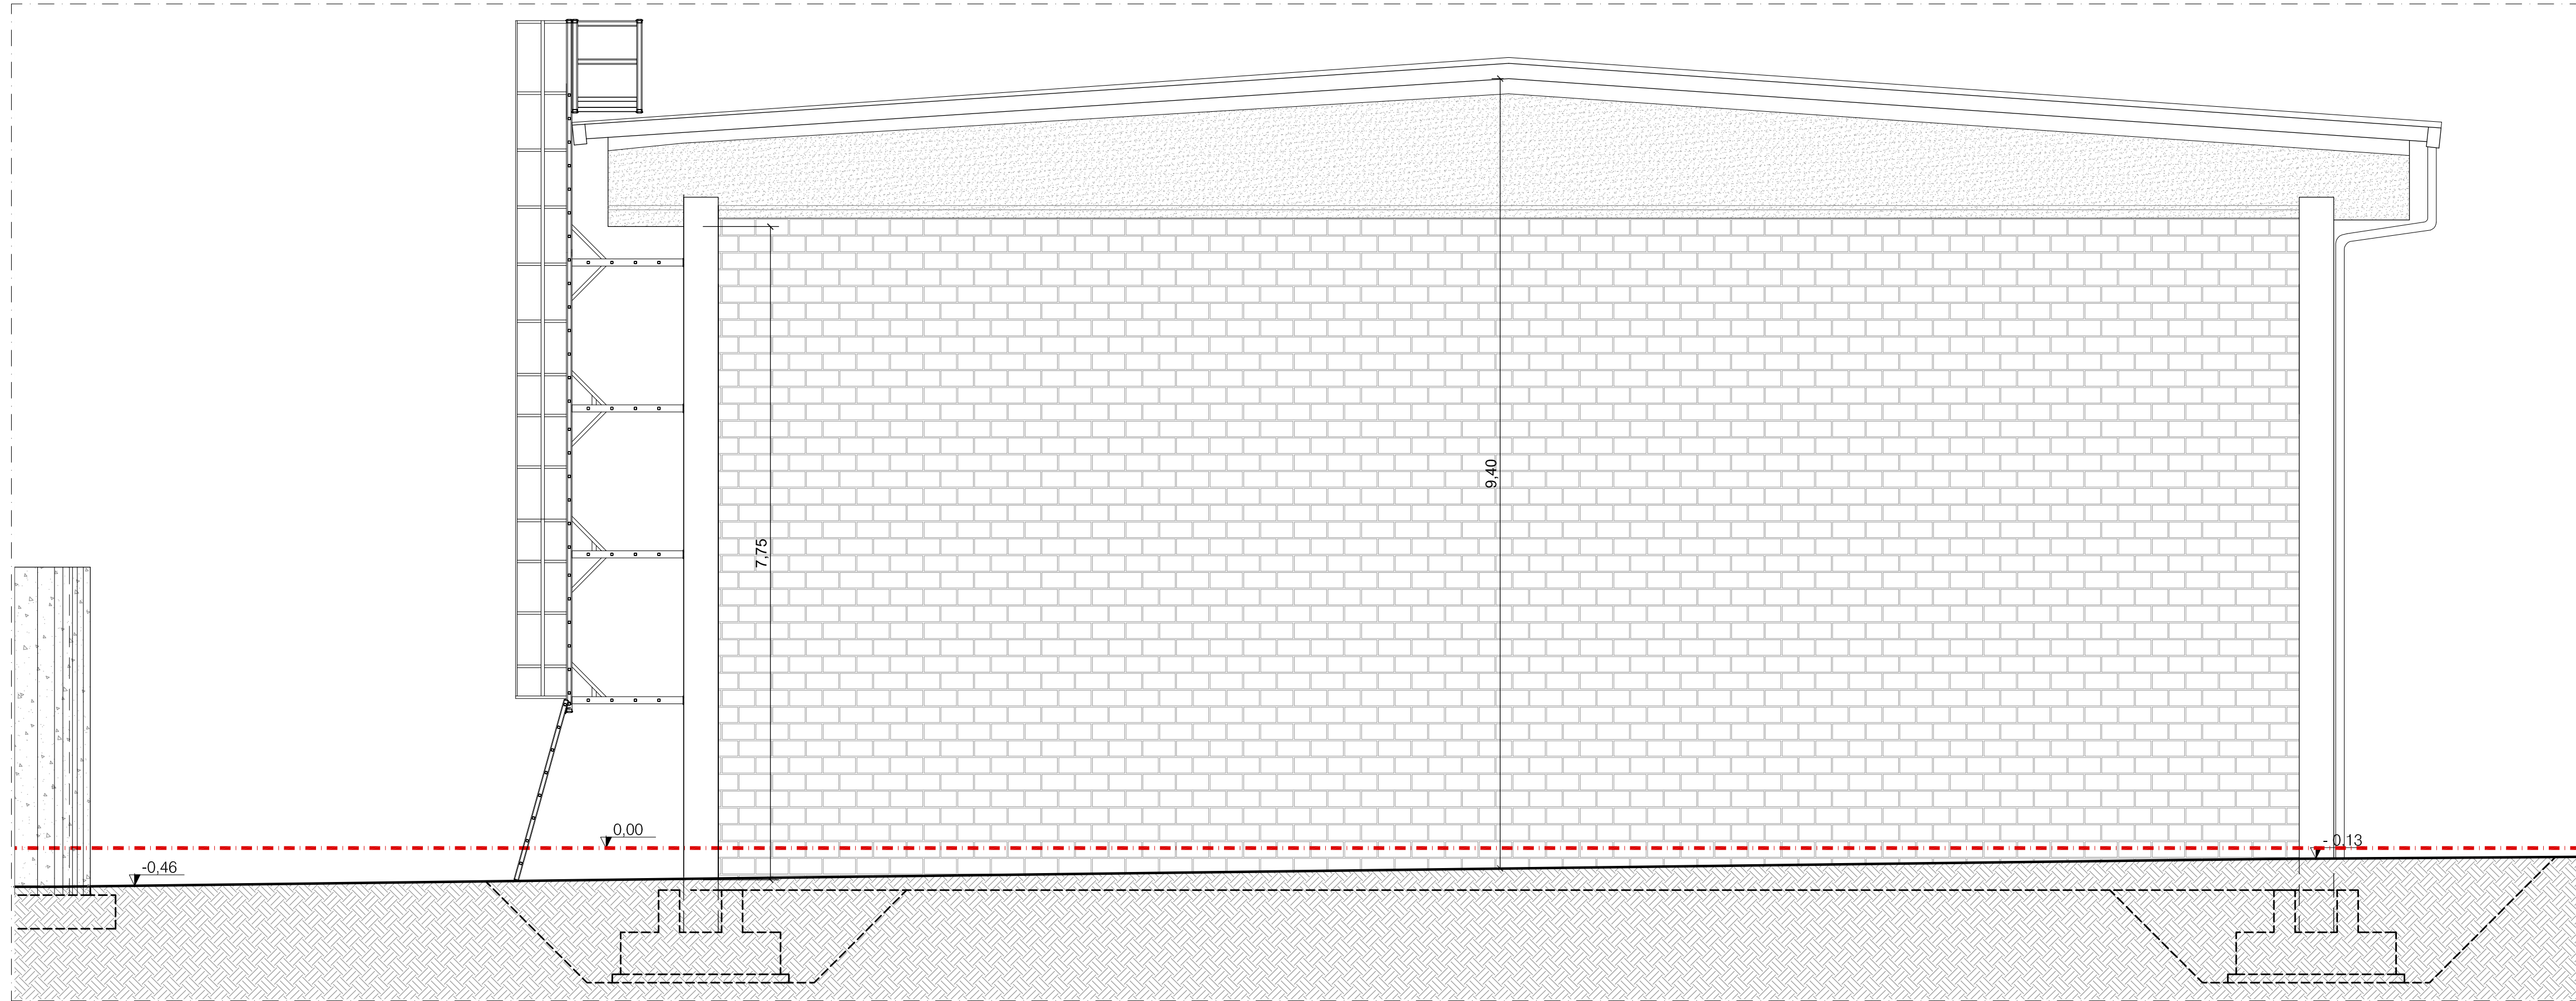


"PROSPETTO TIPO" AMPLIAMENTO CAPANNONE - SEZIONE C-C (STRALCIO SEZIONE 6-6) - SCALA 1:50

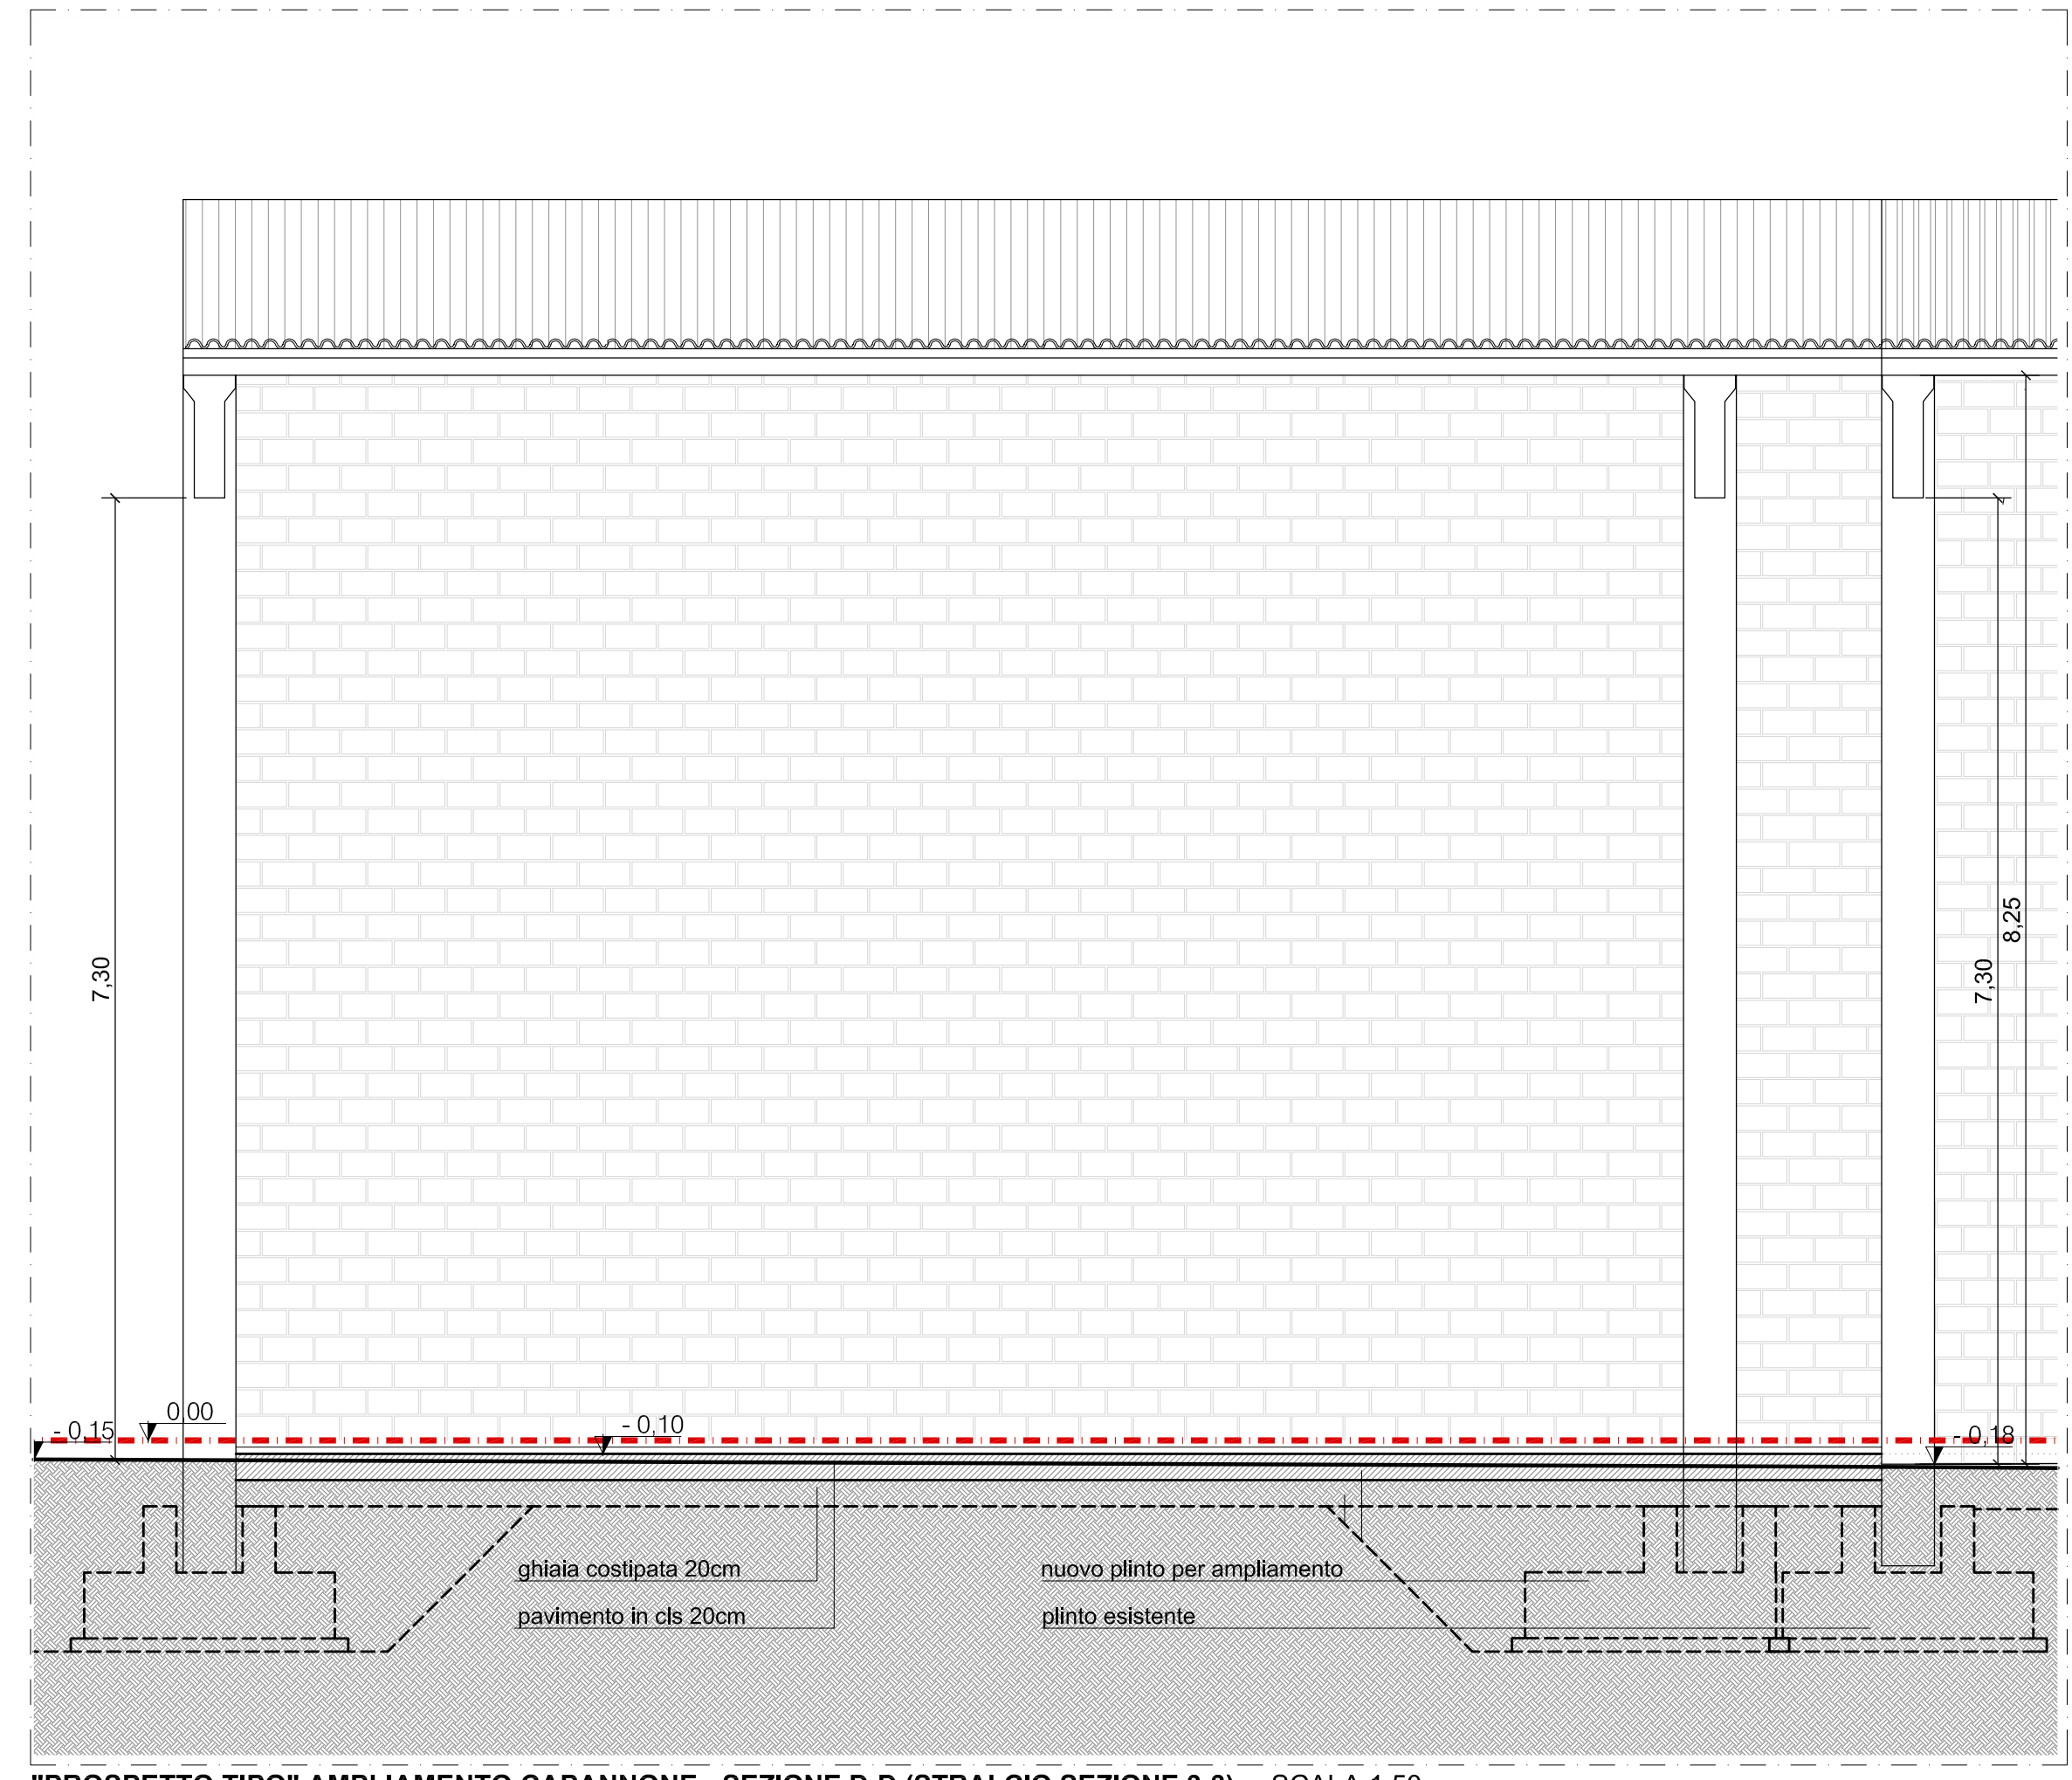

"PROSPETTO TIPO" AMPLIAMENTO CAPANNONE - SEZIONE D-D (STRALCIO SEZIONE 3-3) - SCALA 1:50

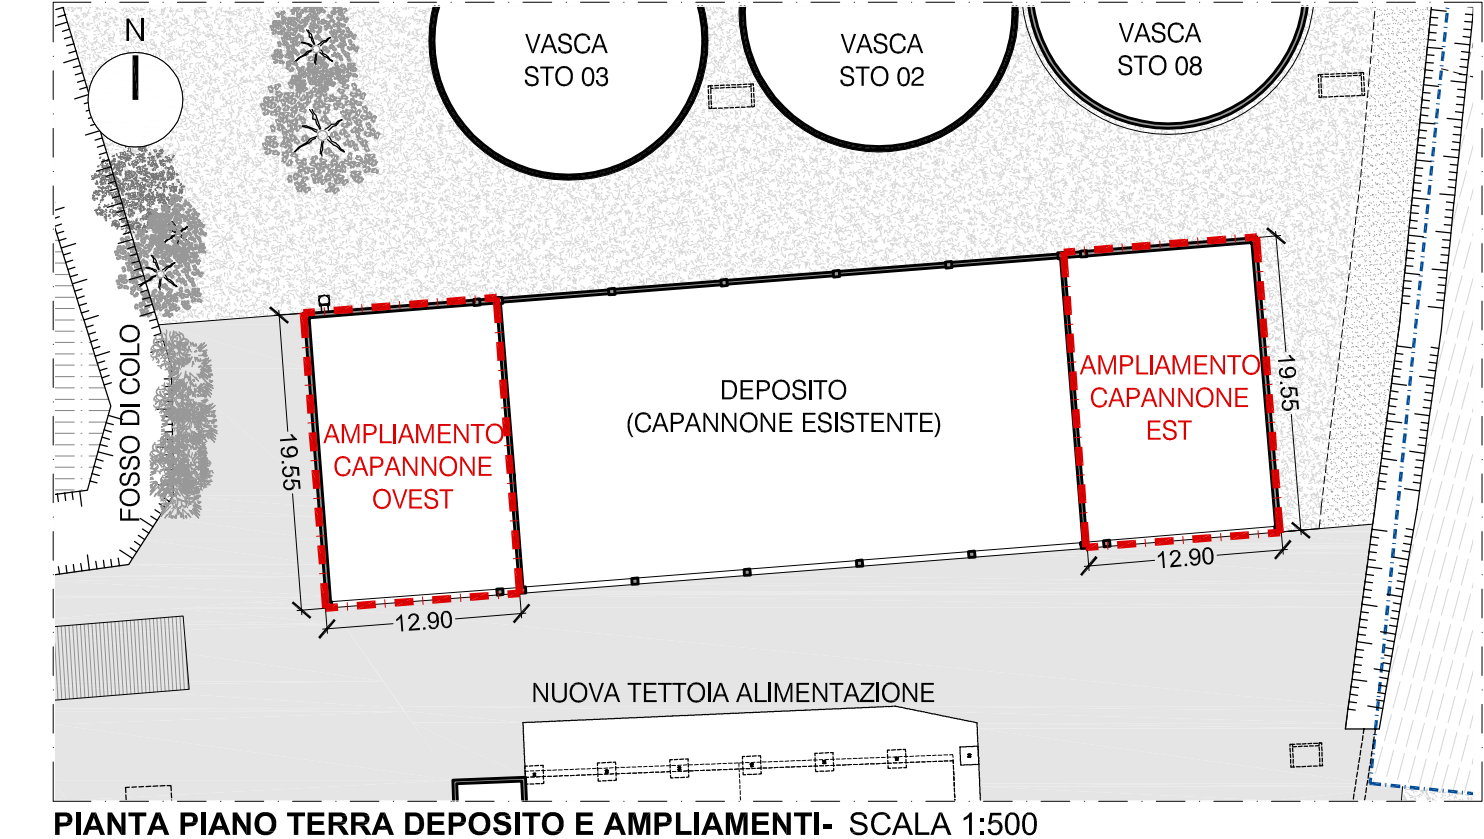

PIANTA PIANO TERRA DEPOSITO E AMPLIAMENTI- SCALA 1:500

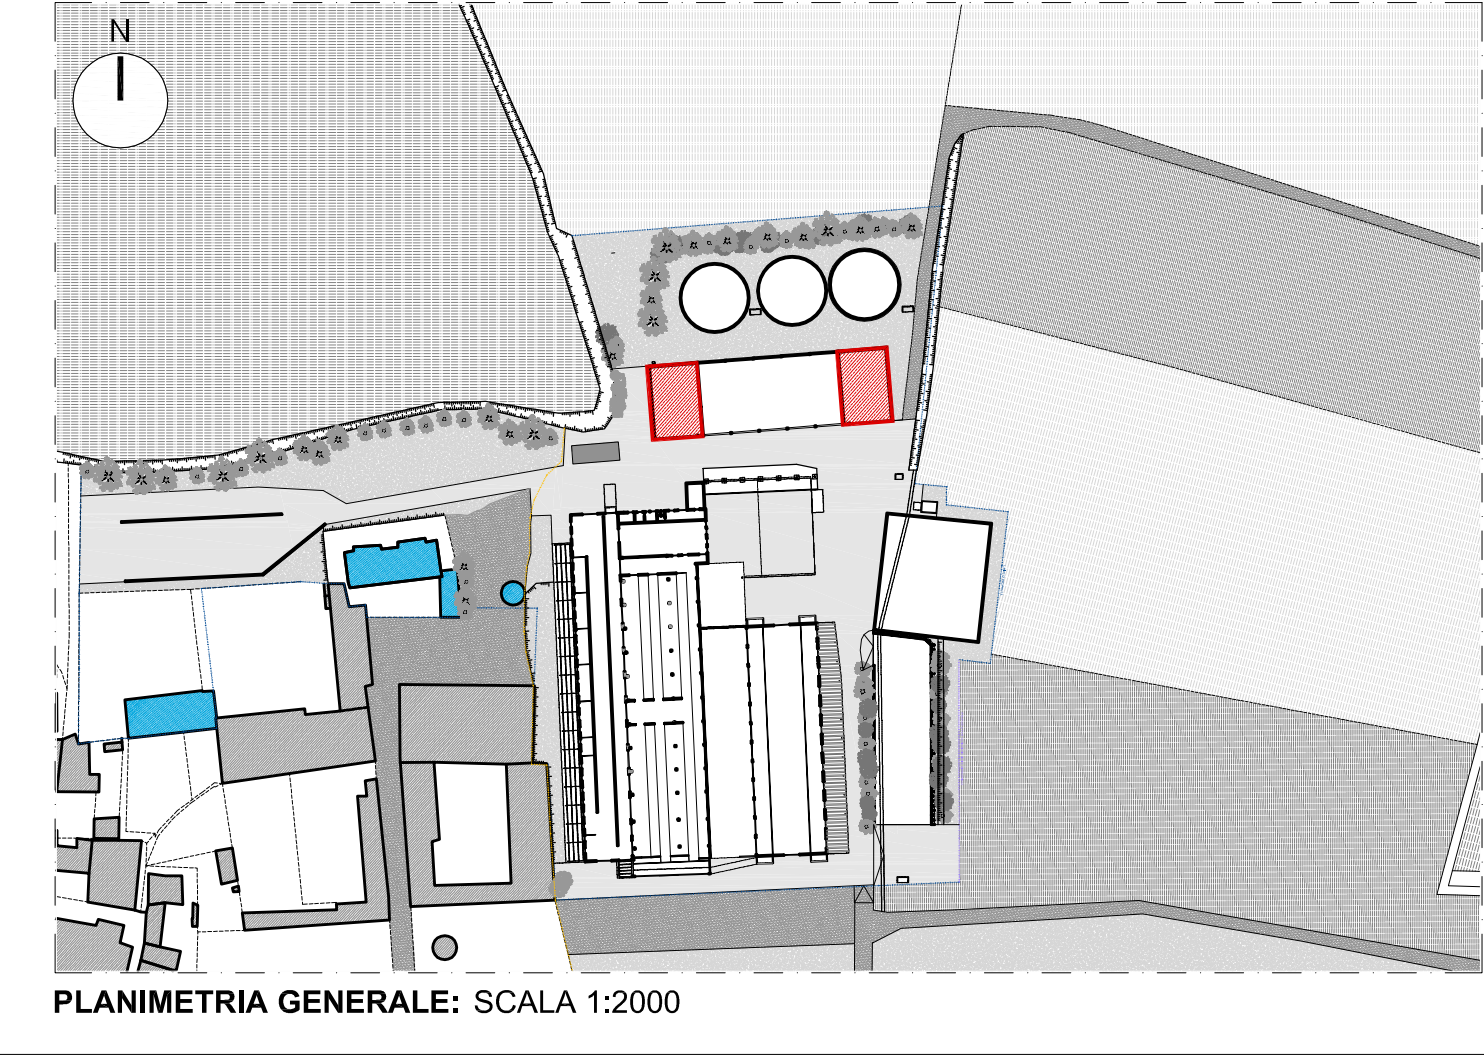

PLANIMETRIA GENERALE: SCALA 1:2000

COMUNE DI DRIZZONA (CR)
Via Trento Trieste, 48

AZIENDA AGRICOLA DELLA BONA FAUSTINO s.s.

NUOVA COSTRUZIONE DI VASCA LIQUAMI, TETTOIA, PLATEA E OMBREGGIANTE,
DEMOLIZIONE DI PLATEE E AMPLIAMENTO CAPANNONE ESISTENTE

NOTE:
TUTTE LE MISURE DOVRANNO OBBLIGATORIAMENTE ESSERE VERIFICATE IN CANTIERE.

PROGETTISTA: Dott. Ing. Alberto Cerri Via San Zeno, 129 25124 Brescia Tel. 030 62 33 631 info@albertocerri.com	COMMITTENTE: Della Bona Faustino s.s. Soc. Agricola Sede produttiva C.na Grande Scalona Drizzona (CR) - C.F. P.IVA 01913890981 Sede C.na Monticella 25020 - Gambiara (BS)
Timbro e firma	Firma

Rev.	Data	Tipo di integrazione	Nome file
D			
B			
C			
A			

OGGETTO: STATO DI PROGETTO
PIANTA, SEZIONE TRASVERSALE E PROSPETTI DELL'AMPLIAMENTO DEL CAPANNONE
ESISTENTE ADIBITO A DEPOSITO

SCALA: 1:2000 - 1:500 - 1:50

DATA: Ottobre 2012

ELABORATO N°:	C 031	P	Rev -
---------------	-------	---	-------

P-06