COMUNE DI DRIZZONA (CR)
Via Trento Trieste, 48

AZIENDA AGRICOLA DELLA BONA FAUSTINO S.S.

NUOVA COSTRUZIONE DI VASCA LIQUAMI, TETTOIA, PLATEA E OMBREGGIANTE.
DEMOLIZIONE DI PLATEE E AMPLIAMENTO CAPANNONE ESISTENTE

NOTE:

TUTTE LE MISURE DOVRANNO OBBLIGATORIAMENTE ESSERE VERIFICATE IN CANTIERE

PROGETTISTA:	COMMITTENTE:
Dott. Ing. Alberto Cerri Via San Zeno, 129 25124 Brescia Tel. 338 62 33 631 info@albertocerri.com	Della Bona Faustino s.s. Soc. Agricola Strada Comunale (CR) - C.F. / P.IVA 01913890981 Sede C.Le Ambrosiella 25020 - Cenbrata (BS)
Timbro e firma	Firma

Rev.	Data	Tipo di rintegrazione	Nome file
A			
B			
C			
D			

OGGETTO: PROGETTO

SCHEMA DELLE OPERE DI MITIGAZIONE: BARRIERE VERDI
PARTICOLARI NUOVO TAMPONE E NUOVA BARRIERA VERDE

SCALA: 1:200 - 1:50

DATA: Ottobre 2012

ELABORATO N.:

C 031	P	P-11
	Rev.	

PIANTA PIANO TERRA DEL LOTTO DI INTERVENTO - SCHEMA DEI SISTEMI DI MITIGAZIONE AMBIENTALE - SCALA 1:200

CELTIS AUSTRALIS - Bagolaro, Spaccasassi, Romiglia

Forma biologica: Fanerofita decidua. Parte fagnose con contenimento arboreo.

Descrizione: Albero con chioma globulare, con tronco dritto massiccio e in vaste zeppi compatta. Rami giovani pubescenti con grandi lenticelle biancastre, quelli lateral sono scala, molto rimossi,ano poi penti nale parte inferiore della chioma, coricosa glgo-ovoia scabro, cortice verde-grigiastro; ci grande effetto anche nella stagione invernale con rami nudi.

Altezza 10÷25 m.

Foglie: Fol. Semi: La foglie inverne da picciolo, lamina sgricolare, a margine dopperamente sgricolato lungo e-10cm o lungo 2,5-5 cm con apice ovato e bruscamente dopocentre lungo la nervature secondarie che sono in numero 10÷15. Il picciolo è lungo 1cm.

Altezza 15÷(25) m

Fiori: composizione assieme alle foglie in gruppi-maggio

Frutti: drupa globosa, 1cm di diametro, rossastro dole, maturi

Semi: 1 per emisfero o polygami, globo verdastri, spuntano quasi contemporaneamente alle foglie

Radici: fitte sono diffuse e molto robuste, profondo ma anche espanso che gli da un grande sostegno e resistenza a forti venti.

Esigenze ecologiche: Specie eliofila e mesofila, predilige zone ben drenate e, anche se giunta a maturazione in settembre ottobre dello stesso anno brune o nerastre.

Esigenze di utilizzo: Specie longeva può vivere 500-600 anni ma non ha crescita veloce; per la sua adattabilità viene coltivata e impiegata nei rimboschimenti ma soprattutto nelle alberature stradali perché resiste bene alle potature, ringiovanimento, la media cinta e, anche se giunta di età matenimenti. resiste molto bene al gelo.

Osteo conducibile e il suo fogliame per fatto contenuto di proteine, costituisce un buon foraggio pendie.

CARPINUS BETULUS "PYRAMIDALIS" - Carpino piramidale

Forma biologica: Fanerofita cespugliosa. Parte fagnose con contenimento cespugliono - Fanerofita arboree. Parte fagnose con contenimento arboreo.

Descrizione: Il nome della specie indica una certa somiglianza con la betulla, è un albero che ha un alto fusto di 15-20 mt, il tronco è dritto e assume maggiore con corteccia liscia, grigia e quella del faggio, i rami della parte alta della chioma sono ascendenti e la forma della chioma è ovale. Il ramo dell'anno è grigio, verde rossastro chiaro, ricoperto densamente con gemme apicali. Le foglie sono caduche, con lunghezza pari circa al doppio della larghezza (5÷15 cm) semplici, alterne da ovate a lanceolate, fortemente sgricolate; pagina superiore di colore verde scuro, scabra e lucida, pagina inferiore più chiara pubescentile, ornate sul lembo da 3 nervature principali.

Fiori: Fiori: La foglie preverrete decidue, con lunghezza pari circa al doppio della larghezza (5÷15 cm) semplici, alterne da ovate a lanceolate, fortemente sgricolate; pagina superiore di colore verde scuro, scabra e lucida, pagina inferiore più chiara pubescentile, ornate sul lembo da 3 nervature principali.

Altezza 15÷(25) m

Frutti: drupa globosa, 1cm di diametro, rossastro dole, maturi

Radici: fitte sono diffuse e molto robuste, profondo ma anche espanso che gli da un grande sostegno e resistenza a forti venti.

Esigenze ecologiche: Specie eliofila e mesofila, predilige zone ben drenate e, anche se giunta a maturazione in settembre ottobre dello stesso anno brune o nerastre.

Esigenze di utilizzo: Specie longeva può vivere 500-600 anni ma non ha crescita veloce; per la sua adattabilità viene coltivata e impiegata nei rimboschimenti ma soprattutto nelle alberature stradali perché resiste bene alle potature, ringiovanimento, la media cinta e, anche se giunta di età matenimenti. resiste molto bene al gelo.

Osteo conducibile e il suo fogliame per fatto contenuto di proteine, costituisce un buon foraggio pendie.

CARPINUS BETULUS "PYRAMIDALIS" - Carpino piramidale

Forma biologica: Fanerofita cespugliosa. Parte fagnose con contenimento cespugliono - Fanerofita arboree. Parte fagnose con contenimento arboreo.

Descrizione: Il nome della specie indica una certa somiglianza con la betulla, è un albero che ha un alto fusto di 15-20 mt, il tronco è dritto e assume maggiore con corteccia liscia, grigia e quella del faggio, i rami della parte alta della chioma sono ascendenti e la forma della chioma è ovale. Il ramo dell'anno è grigio, verde rossastro chiaro, ricoperto densamente con gemme apicali. Le foglie sono caduche, con lunghezza pari circa al doppio della larghezza (5÷15 cm) semplici, alterne da ovate a lanceolate, fortemente sgricolate; pagina superiore di colore verde scuro, scabra e lucida, pagina inferiore più chiara pubescentile, ornate sul lembo da 3 nervature principali.

Altezza 15÷(25) m

Frutti: drupa globosa, 1cm di diametro, rossastro dole, maturi

Fiori: composizione assieme alle foglie in gruppi-maggio

Semi: 1 per emisfero o polygami, globo verdastri, spuntano quasi contemporaneamente alle foglie

Radici: fitte sono diffuse e molto robuste, profondo ma anche espanso che gli da un grande sostegno e resistenza a forti venti.

Esigenze ecologiche: Specie eliofila e mesofila, predilige zone ben drenate e, anche se giunta a maturazione in settembre ottobre dello stesso anno brune o nerastre.

Esigenze di utilizzo: Specie longeva può vivere 500-600 anni ma non ha crescita veloce; per la sua adattabilità viene coltivata e impiegata nei rimboschimenti ma soprattutto nelle alberature stradali perché resiste bene alle potature, ringiovanimento, la media cinta e, anche se giunta di età matenimenti. resiste molto bene al gelo.

Osteo conducibile e il suo fogliame per fatto contenuto di proteine, costituisce un buon foraggio pendie.

BARRIERA VERDE ESISTENTE DI FRONTE ALLA TETTOIA EST

BARRIERA VERDE ESISTENTE DI FRONTE ALLA TETTOIA EST

BARRIERA VERDE VASCHE LIQUAMI E NUOVO SILO
CELTIS AUSTRALIS - Bagolaro, Spaccasassi, Romiglia e CARPINUS BETULUS "PYRAMIDALIS" - Carpino piramidale

ALBERATURE ESISTENTI

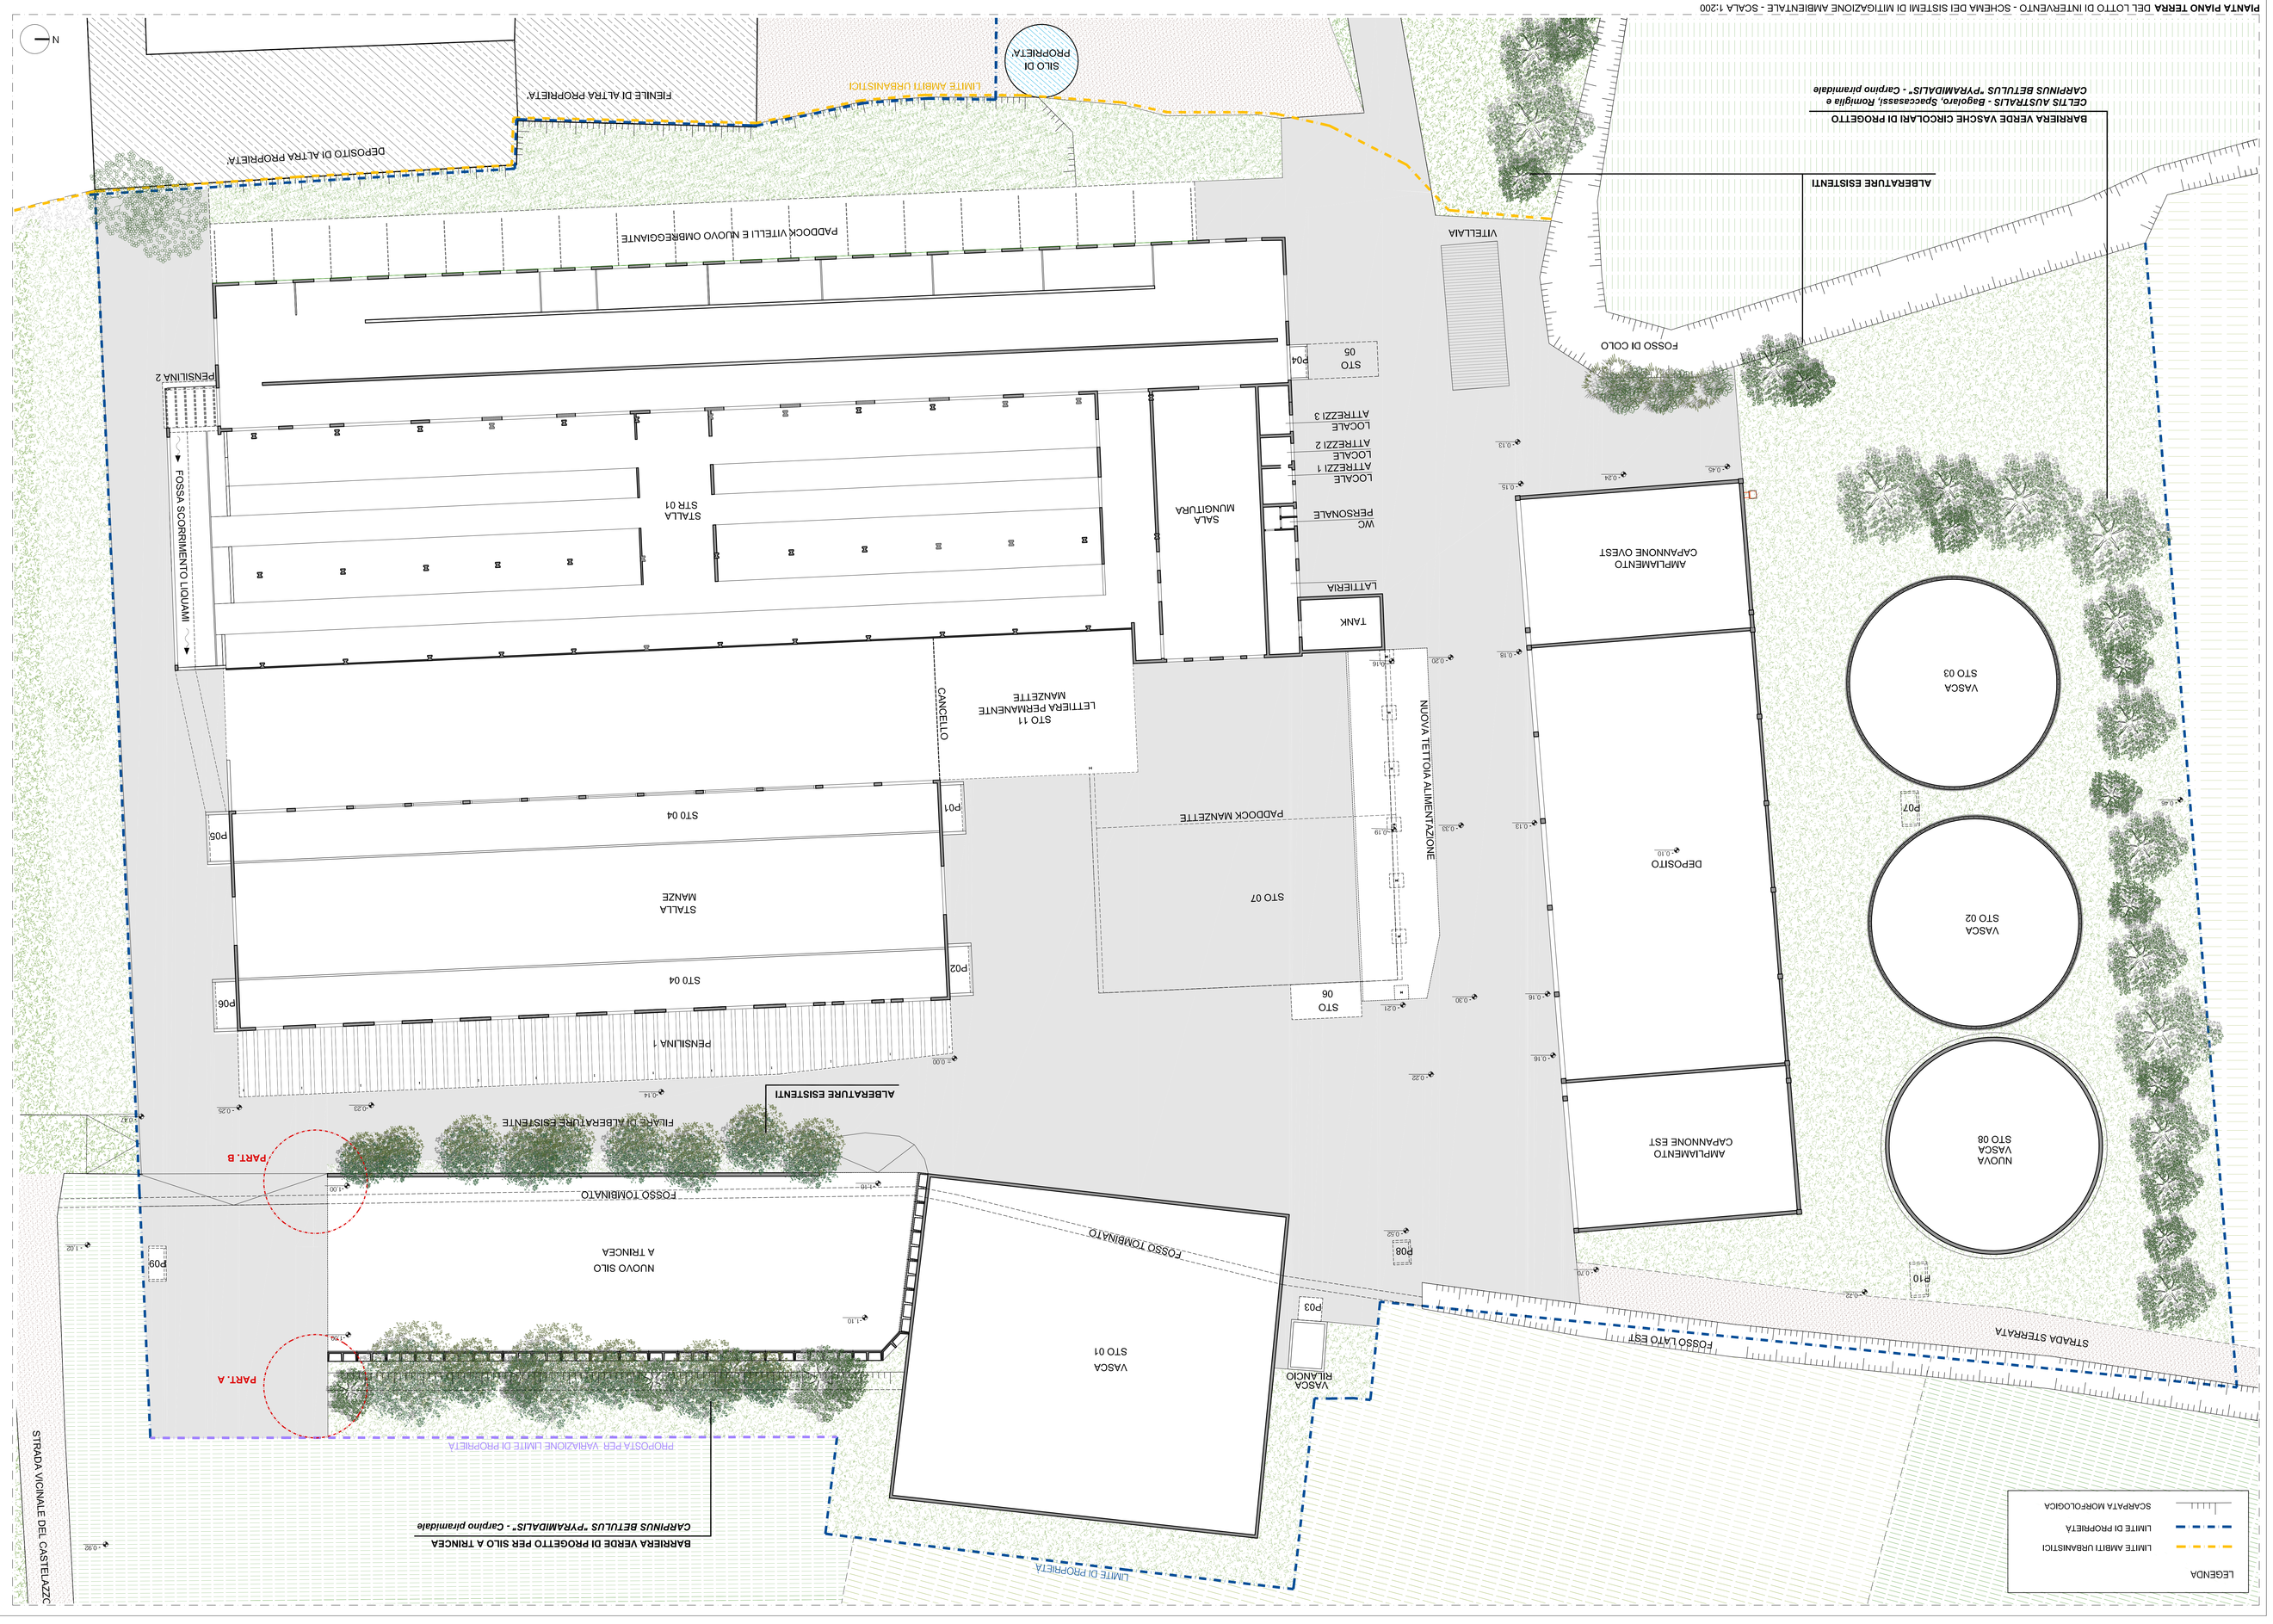

PART. B "TRATTO SEZ. 5-5" -TERRAPIENO E BARRIERA VERDE DI PROGETTO - SCALA 1:50

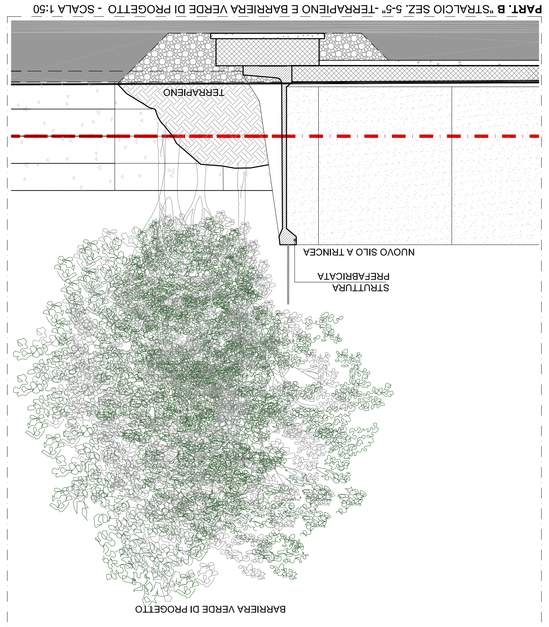
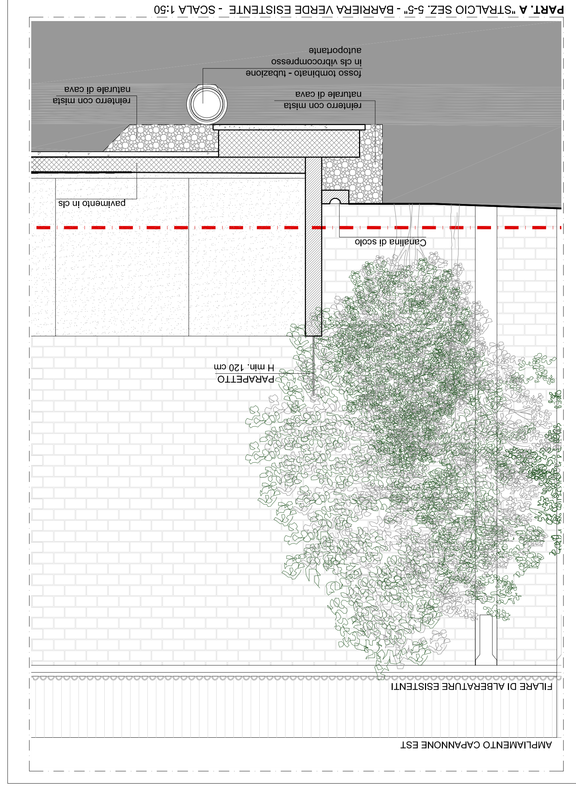
PART. A "TRATTO SEZ. 5-5" - BARRIERA VERDE ESISTENTE - SCALA 1:50