


LEGENDA

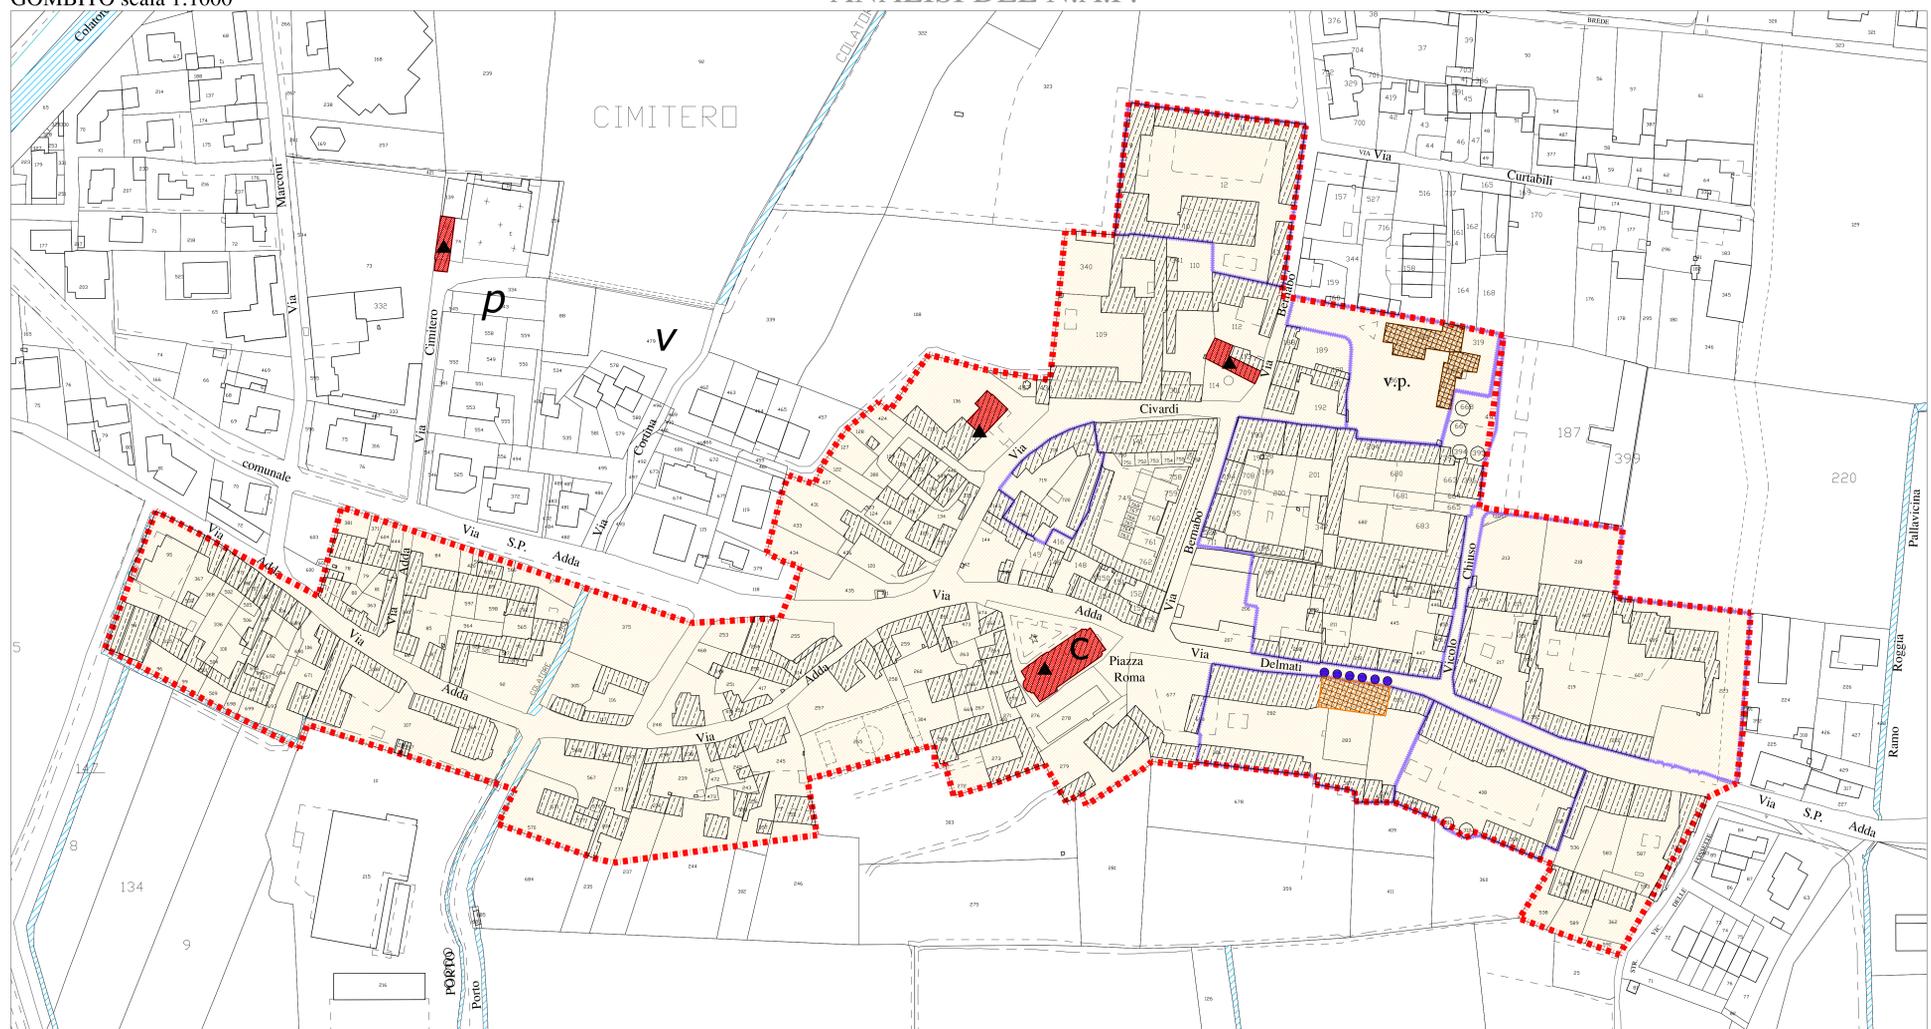

N.B.: la superficie tolta dal N.A.F. della 1° leva KM ricomprende aree e edifici con tipologia NON COERENTE, a seguito di avvenute alterazioni



la superficie aggiunta al N.A.F. della 1° leva KM ricomprende aree e edifici con tipologia COERENTE



LEGENDA



CATEGORIE DI INTERVENTO

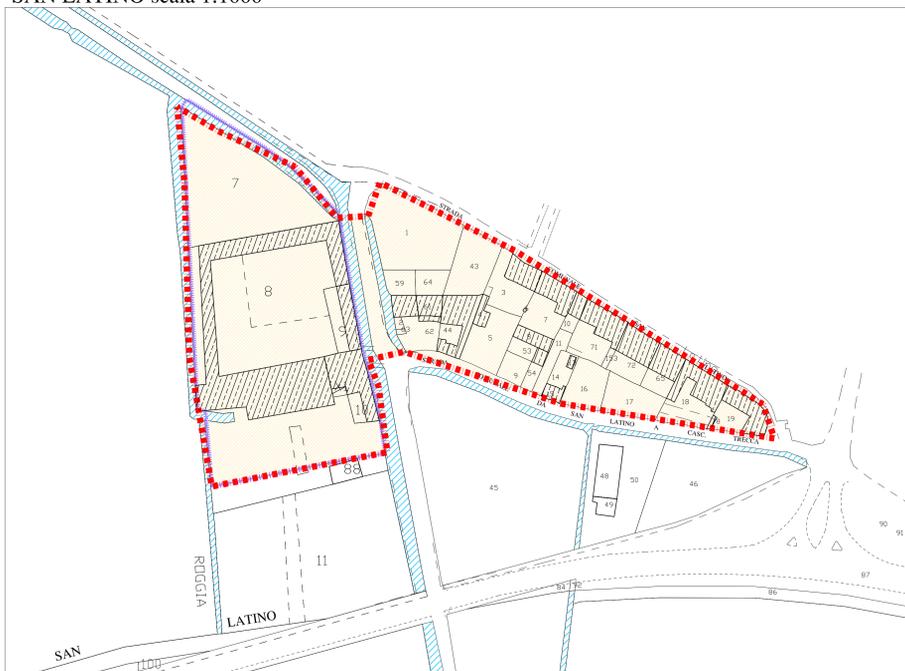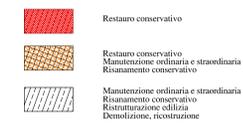

REGIONE LOMBARDIA  
provincia di Cremona

COMUNE DI GOMBITO

**P.G.T.**  
piano di governo del territorio

reso in unico atto ai sensi e per gli effetti dell'Art. 10-bis comma 2 della L.R. 11.03.2005 n° 12

Documento di Piano  
Piano delle Regole  
Piano dei Servizi

TAV. 08

Definizione del perimetro del Nucleo di Antica Formazione (N.A.F.) scala 1:2000

Analisi del Nucleo di Antica Formazione Gombito-San Latino scala 1:1000