

Regione Lombardia Provincia di Cremona

# Comune di CASALETTO DI SOPRA

## DOCUMENTO DI PIANO

quadro programmatico

### TAVOLA DELLE PREVISIONI DI PIANO

SCALA 1:5.000

ELABORATO DP 15 luglio 2011


PROGETTISTA: arch. Paolo Monaci  
COLLABORATRICI: dott.ssa Livia Severgnini  
dott.ssa Francesca Rosteghelli

STUDI DI SETTORE :  
Studio geologico: Dott. geologo Giovanni Bassi  
Valutazione Ambientale Strategica: dott.ssa Livia Severgnini  
dott.ssa Roberta Aringoni  
Piano Urbano Generale dei Servizi nel Sottosuolo (PUGSS): SCRP s.p.a.  
Reticolo Idrico Minore: (Ing. Nicchetti Adriano)

IL RESPONSABILE DEL PROCEDIMENTO IL SINDACO

ADOTTATO CON DELIBERA C.C. n° ..... del .....  
PUBBLICATO n° ..... del .....  
APPROVATO DAL C.C. CON DELIBERA n° ..... del .....  
PUBBLICATO SUL BURL n° ..... del .....

Indirizzo: Paolo Monaci - Cremona - Via IV Novembre 1 - tel. 0373/93591 e-mail: paolo.monaci@paolomonaci.it

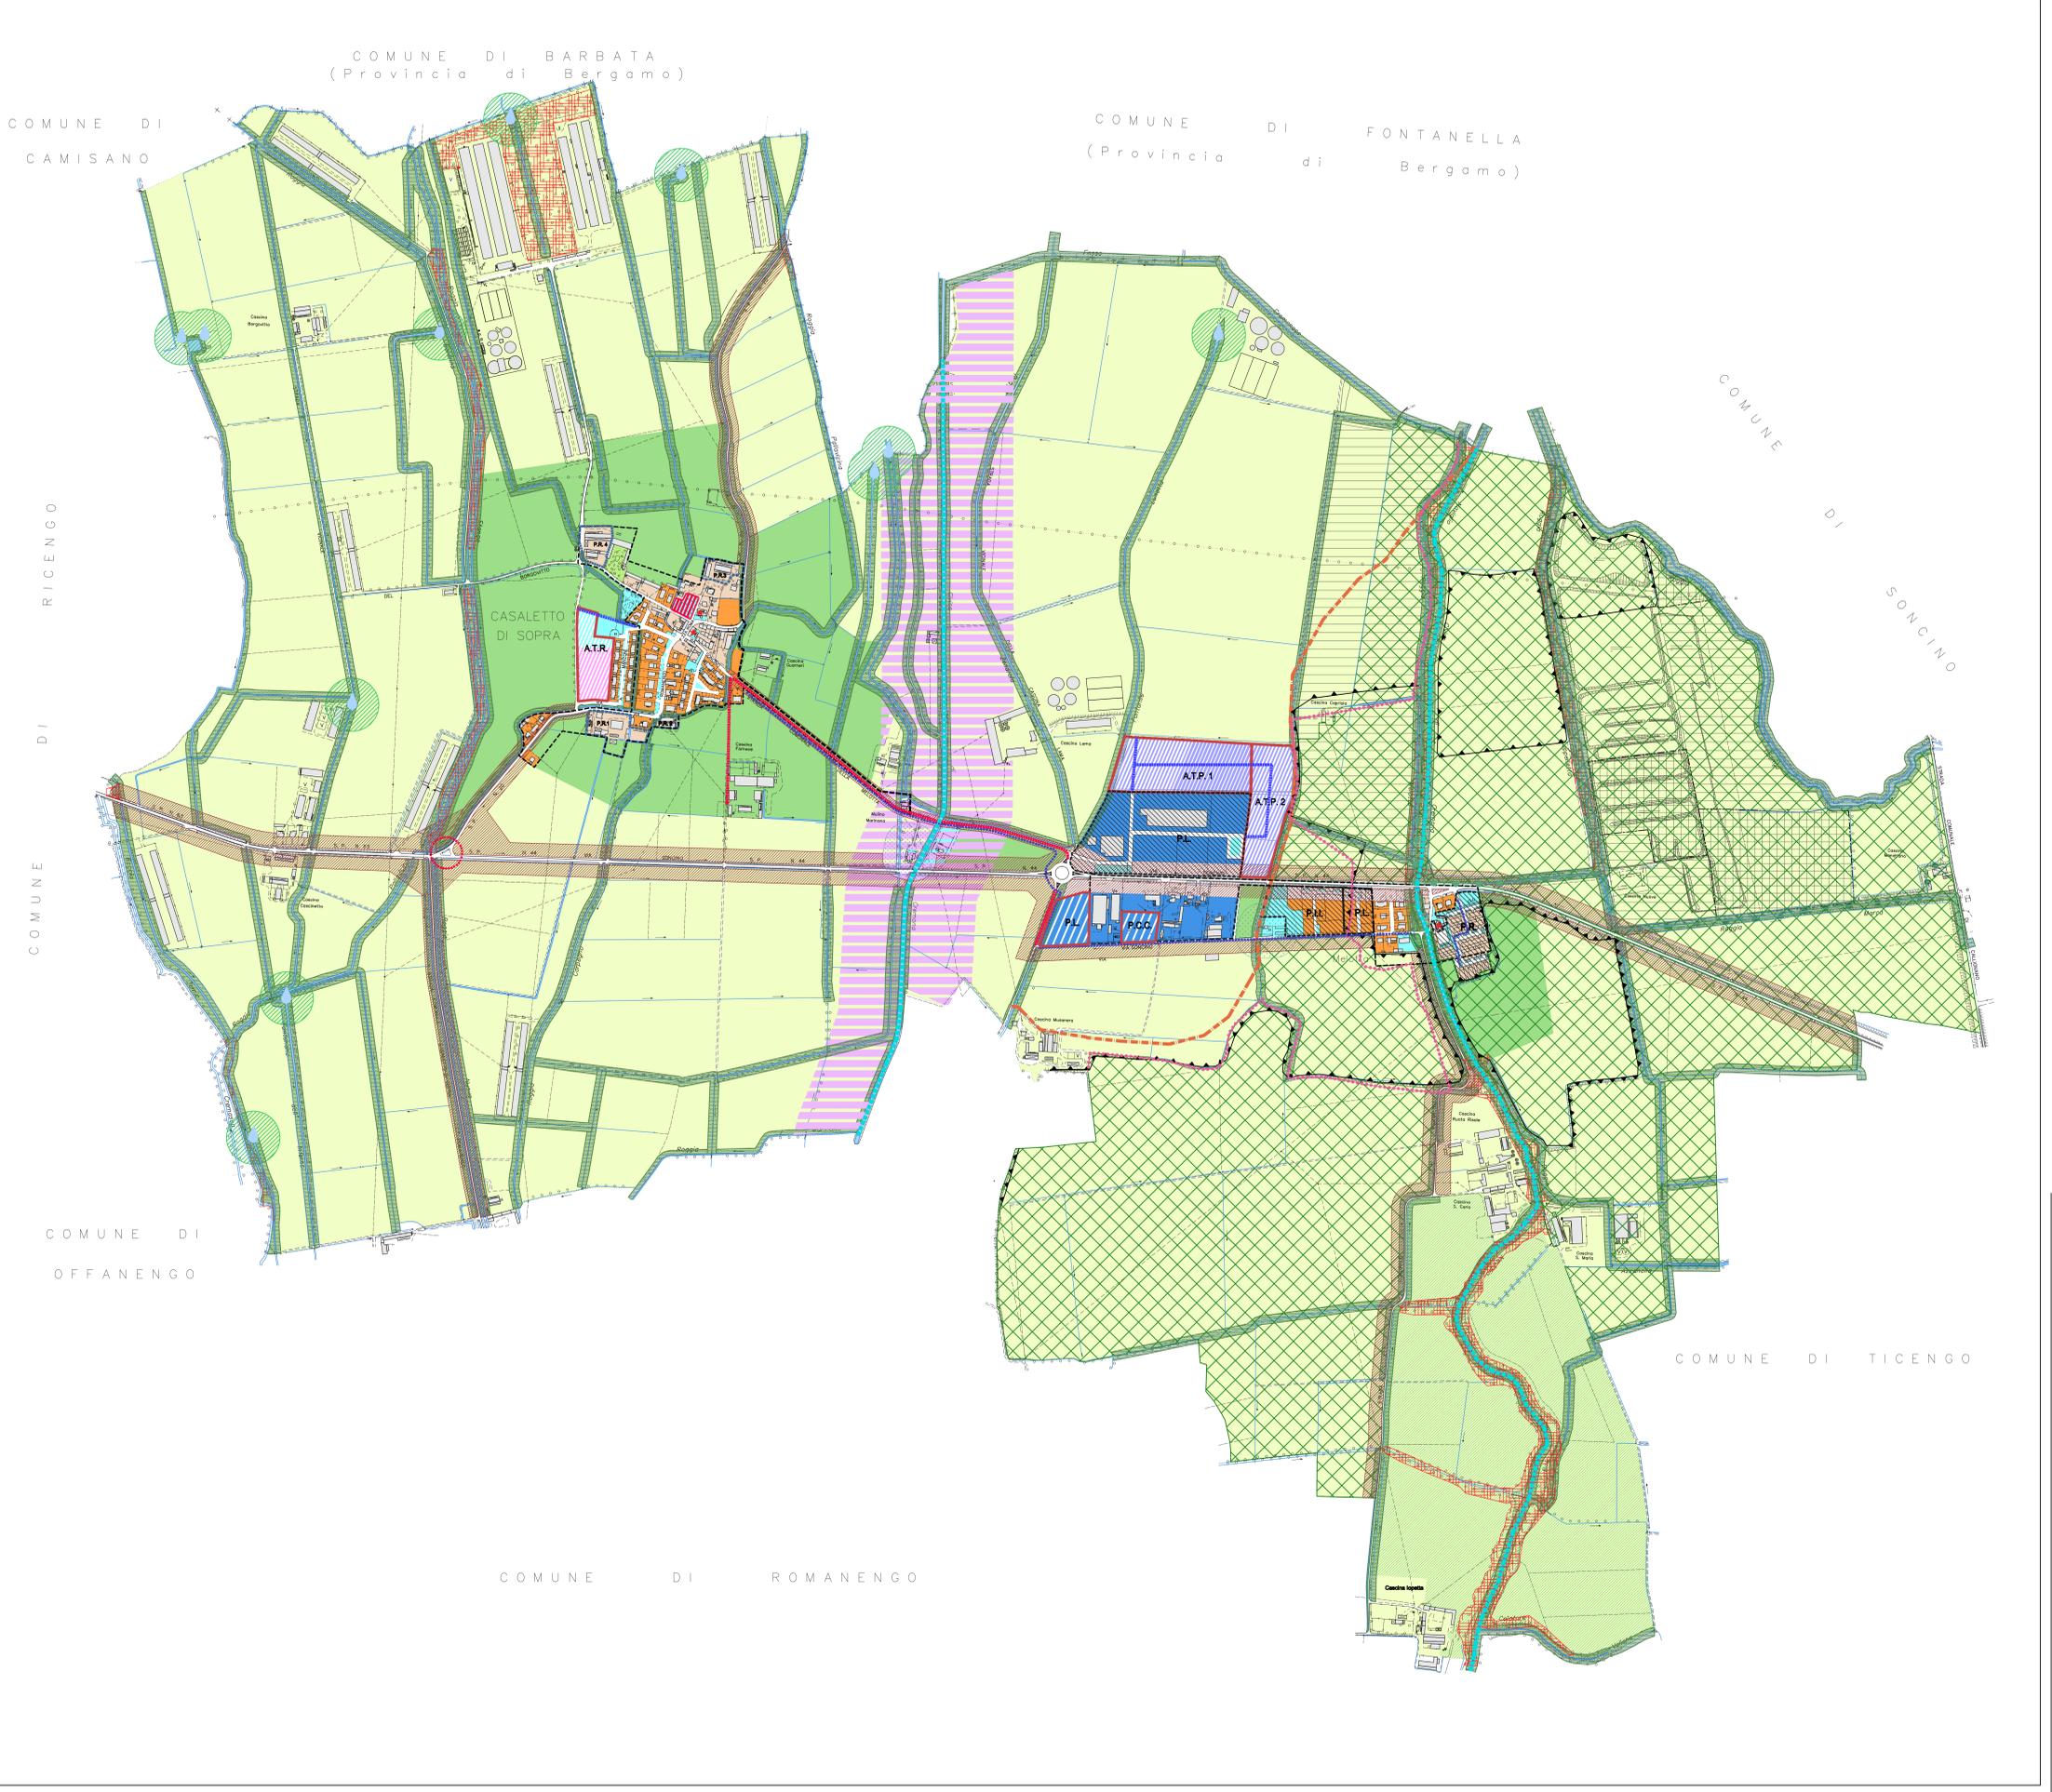

#### AMBITI DI TRASFORMAZIONE

- AMBITO TRASFORMAZIONE RESIDENZIALE
- AMBITO TRASFORMAZIONE PRODUTTIVO

#### AMBITI DEL TESSUTO URBANO CONSOLIDATO

Piano della Regole

- NUCLEO DI ANTICA FORMAZIONE
- AMBITO RESIDENZIALE CONSOLIDATO
- AMBITO PRODUTTIVO CONSOLIDATO
- P.R. AMBITI DI RIQUALIFICAZIONE URBANISTICA
- PIANI ATTUATIVI (P.R., P.L., P.I.I.) VIGENTI / APPROVATI / CONVENZIONATI
- AMBITO DEL TESSUTO CONSOLIDATO PRODUTTIVO SOGGETTO A PERMESSO DI COSTRUIRE CONVENZIONATO (P.C.C.) O A PIANO DI LOTTIZZAZIONE (P.L.)
- DELIMITAZIONE DEL CENTRO ABITATO (art. 3 comma 8 D.L. 30-04-92 n° 285)
- RISPETTO CIMITERIALE
- GIARDINI PRIVATI DI INTERESSE STORICO-NATURALISTICO
- VINCOLO DI RESTAURO

#### SISTEMA DEI SERVIZI E DELLE ATTREZZATURE

Piano dei servizi

- AREE PER ATTREZZATURE E SERVIZI ESISTENTI
- AREE PER ATTREZZATURE E SERVIZI PREVISTI
- AREE PER ATTREZZATURE DA RIQUALIFICARE

#### SISTEMA DEL PAESAGGIO AGRICOLO

- AMBITI AGRICOLI DI INTERESSE STRATEGICO (PTCP)
- AREE AGRICOLE DI RISPETTO DELL'ABITATO

#### AMBITI DI VALORE PAESISTICO-AMBIENTALE

- RETE IDRICA
- RETE ECOLOGICA PROVINCIALE (CORRIDOI) art. 18.7 PTCP
- RETE ECOLOGICA PROVINCIALE (AREALI) art. 18.7 PTCP
- PLUS DEL PIANALTO DI ROMANENGO E DEI NAVIGLI CREMONESI D.G.R. 28/05/2008 n. 8/7374 Allegato 14
- SIC\_SITO D'IMPORTANZA COMUNITARIA d.p.r. 357/97 in attuazione direttiva 60/43 CEE Habitat Individuato con D.M. 03/04/2000 s.m.l. (cod. 1720/0002)
- GEOSITO Pianalto di Melotta - D.G.R.L. 28/05/2008 n. 8/7374 Allegato 14 - D.G.R.L. 28/05/2008 n. 8/7374 Allegato 14
- AMBITO DEL PIANALTO DELLA MELOTTA D.G.R.L. 28/05/2008 n. 8/7374 Allegato 14
- RISERVA NATURALE D.C.R. 1736 11.10.1994 e piano di gestione approvato con D.G.R. n. 38674 del 27.04.1999
- SCARPATE MORFOLOGICHE Art. 18.4 PTCP
- FASCE DI RISPETTO DEI CORSI D'ACQUA D.G.R.L. 28/05/2008 n. 8/7374 Allegato 14
- FONTANILI E FASCE DI RISPETTO Art. 18.4 del PTCP
- FASCE DI RISPETTO DEI CORSI D'ACQUA NATURALI ED ARTIFICIALI INDIVIDUATE DAL PTR (NAVIGLIO CIVICO DI CREMONA) Art. 33 comma C del PTR

#### PREVISIONI DEL PIANO CAVE PROVINCIALE

approvato con D.C.P. 104 del 28/09/2010

- SUPERFICIE ESTRATTIVA PER FABBISOGNO ORDINARIO INDIVIDUATA DAL NUOVO PIANO PROVINCIALE DELLE CAVE
- SUPERFICIE ESTRATTIVA PER FABBISOGNO ORDINARIO PREVISTA DALLA PRECEDENTE PIANIFICAZIONE ESTRATTIVA

#### INFRASTRUTTURE PER LA MOBILITA'

- FASCE DI RISPETTO STRADALE
- SRADIE COMUNALI
- STRADE DI PREVISIONE
- STRADE DA RIQUALIFICARE
- INNESTO STRADALE DA RIQUALIFICARE
- PREVISIONE PERCORSI CICLO-PEDONALI DI INTERESSE COMUNALE