
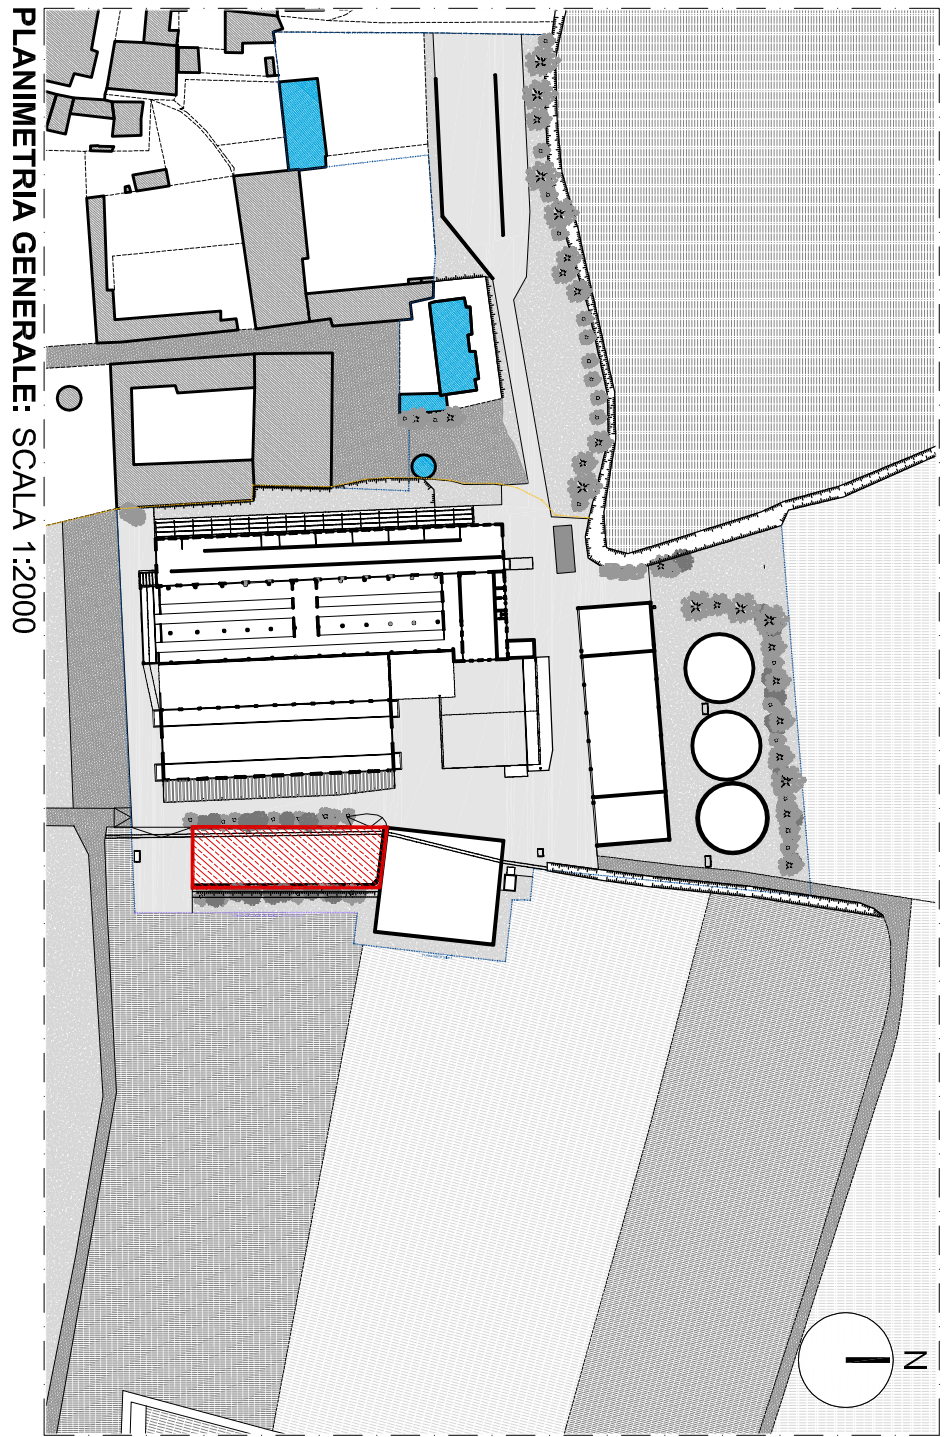
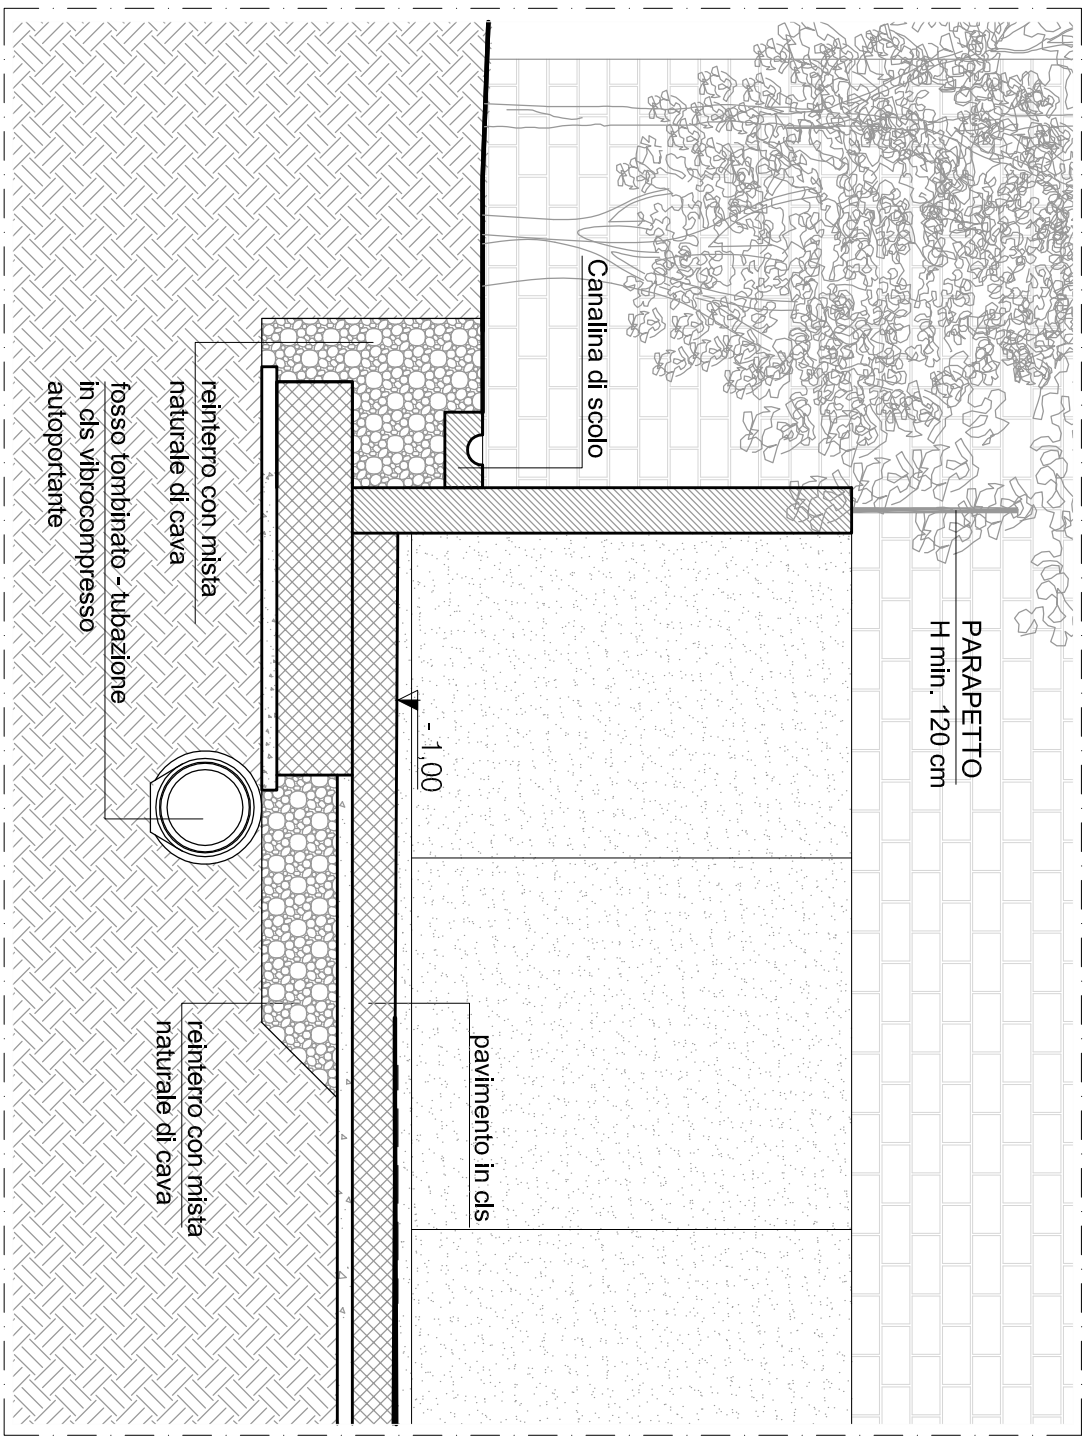
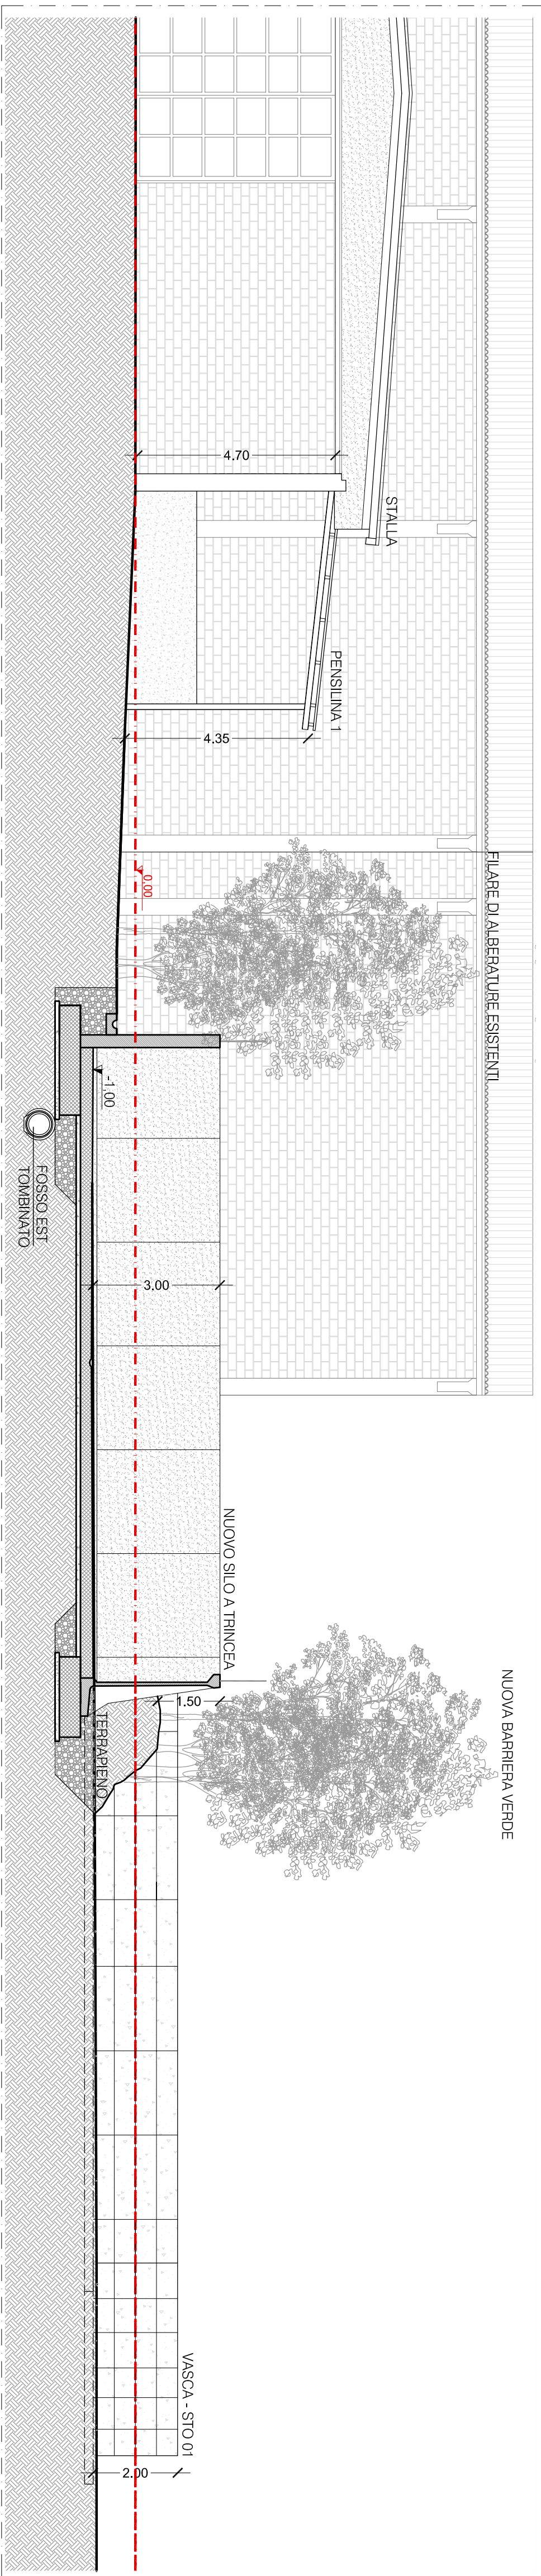


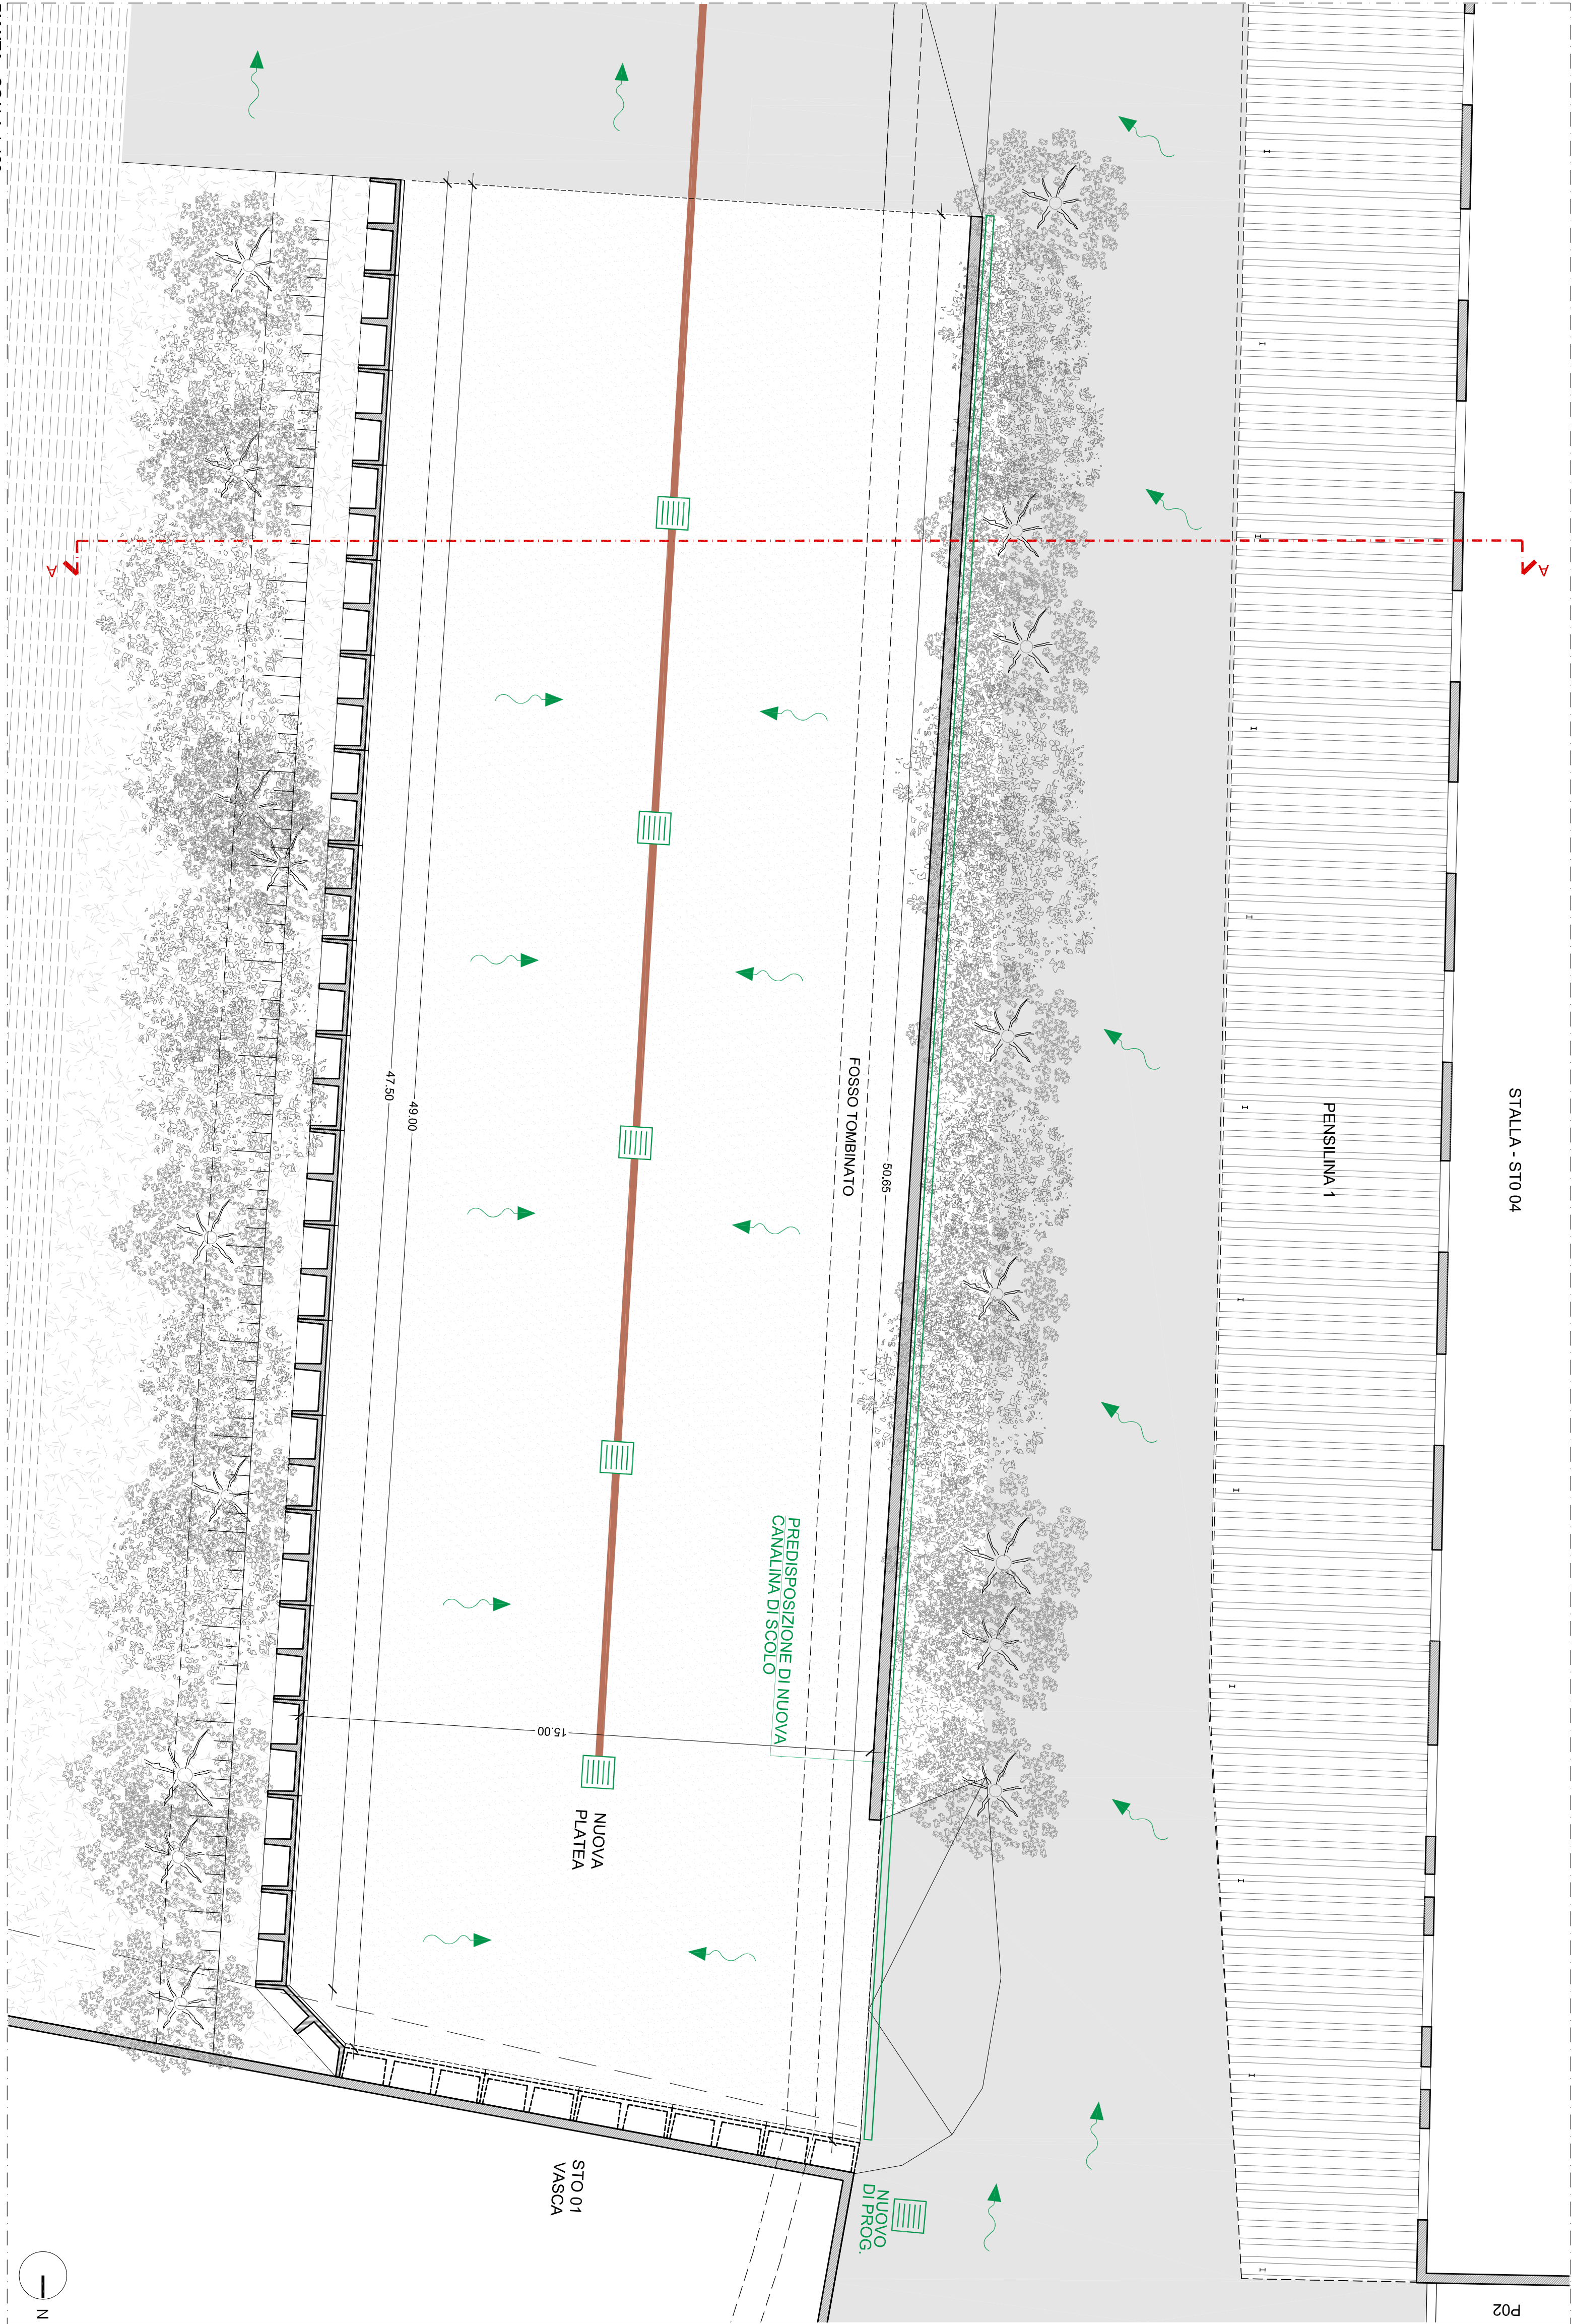

COMUNE DI DRIZZONA (CR)	
Via Trento Trieste, 48	
AZIENDA AGRICOLA DELLA BONA FAUSTINO S.S.	
NUOVA COSTRUZIONE DI VASCA LIQUAMI, TETTOIA, PLATEA E OMBREGGIANTE, DEMOLIZIONE DI PLATEE E AMPLIAMENTO CAPANNONE ESISTENTE	
NOTE:	
TUTTE LE MISURE DOVRANNO OBBLIGATORIAMENTE ESSERE VERIFICATE IN CANTIERE.	
PROGETTISTA:	COMMITTENTE:
Dott. Ing. Alberto Cotti Via S. Maria 129 25154 Brescia Tel. 030 82 33 131 info@albertocotti.com	Della Bona Faustino S.S. Soc. Agricola Via S. Maria 129 25154 Brescia Tel. 030 82 33 131 info@albertocotti.com
Timbro e firma	Firma
Rev. Data	Rev. Data
D	
B	
C	
A	
OGGETTO: STATO DI PROGETTO	
PIANTA E SEZIONE TRASVERSALE DELLA NUOVA PLATEA	
SCALA: 1:2000 - 1:100 - 1:50	
DATA: Ottobre 2012	
ELABORATO N°:	
C 031	P
P-05	