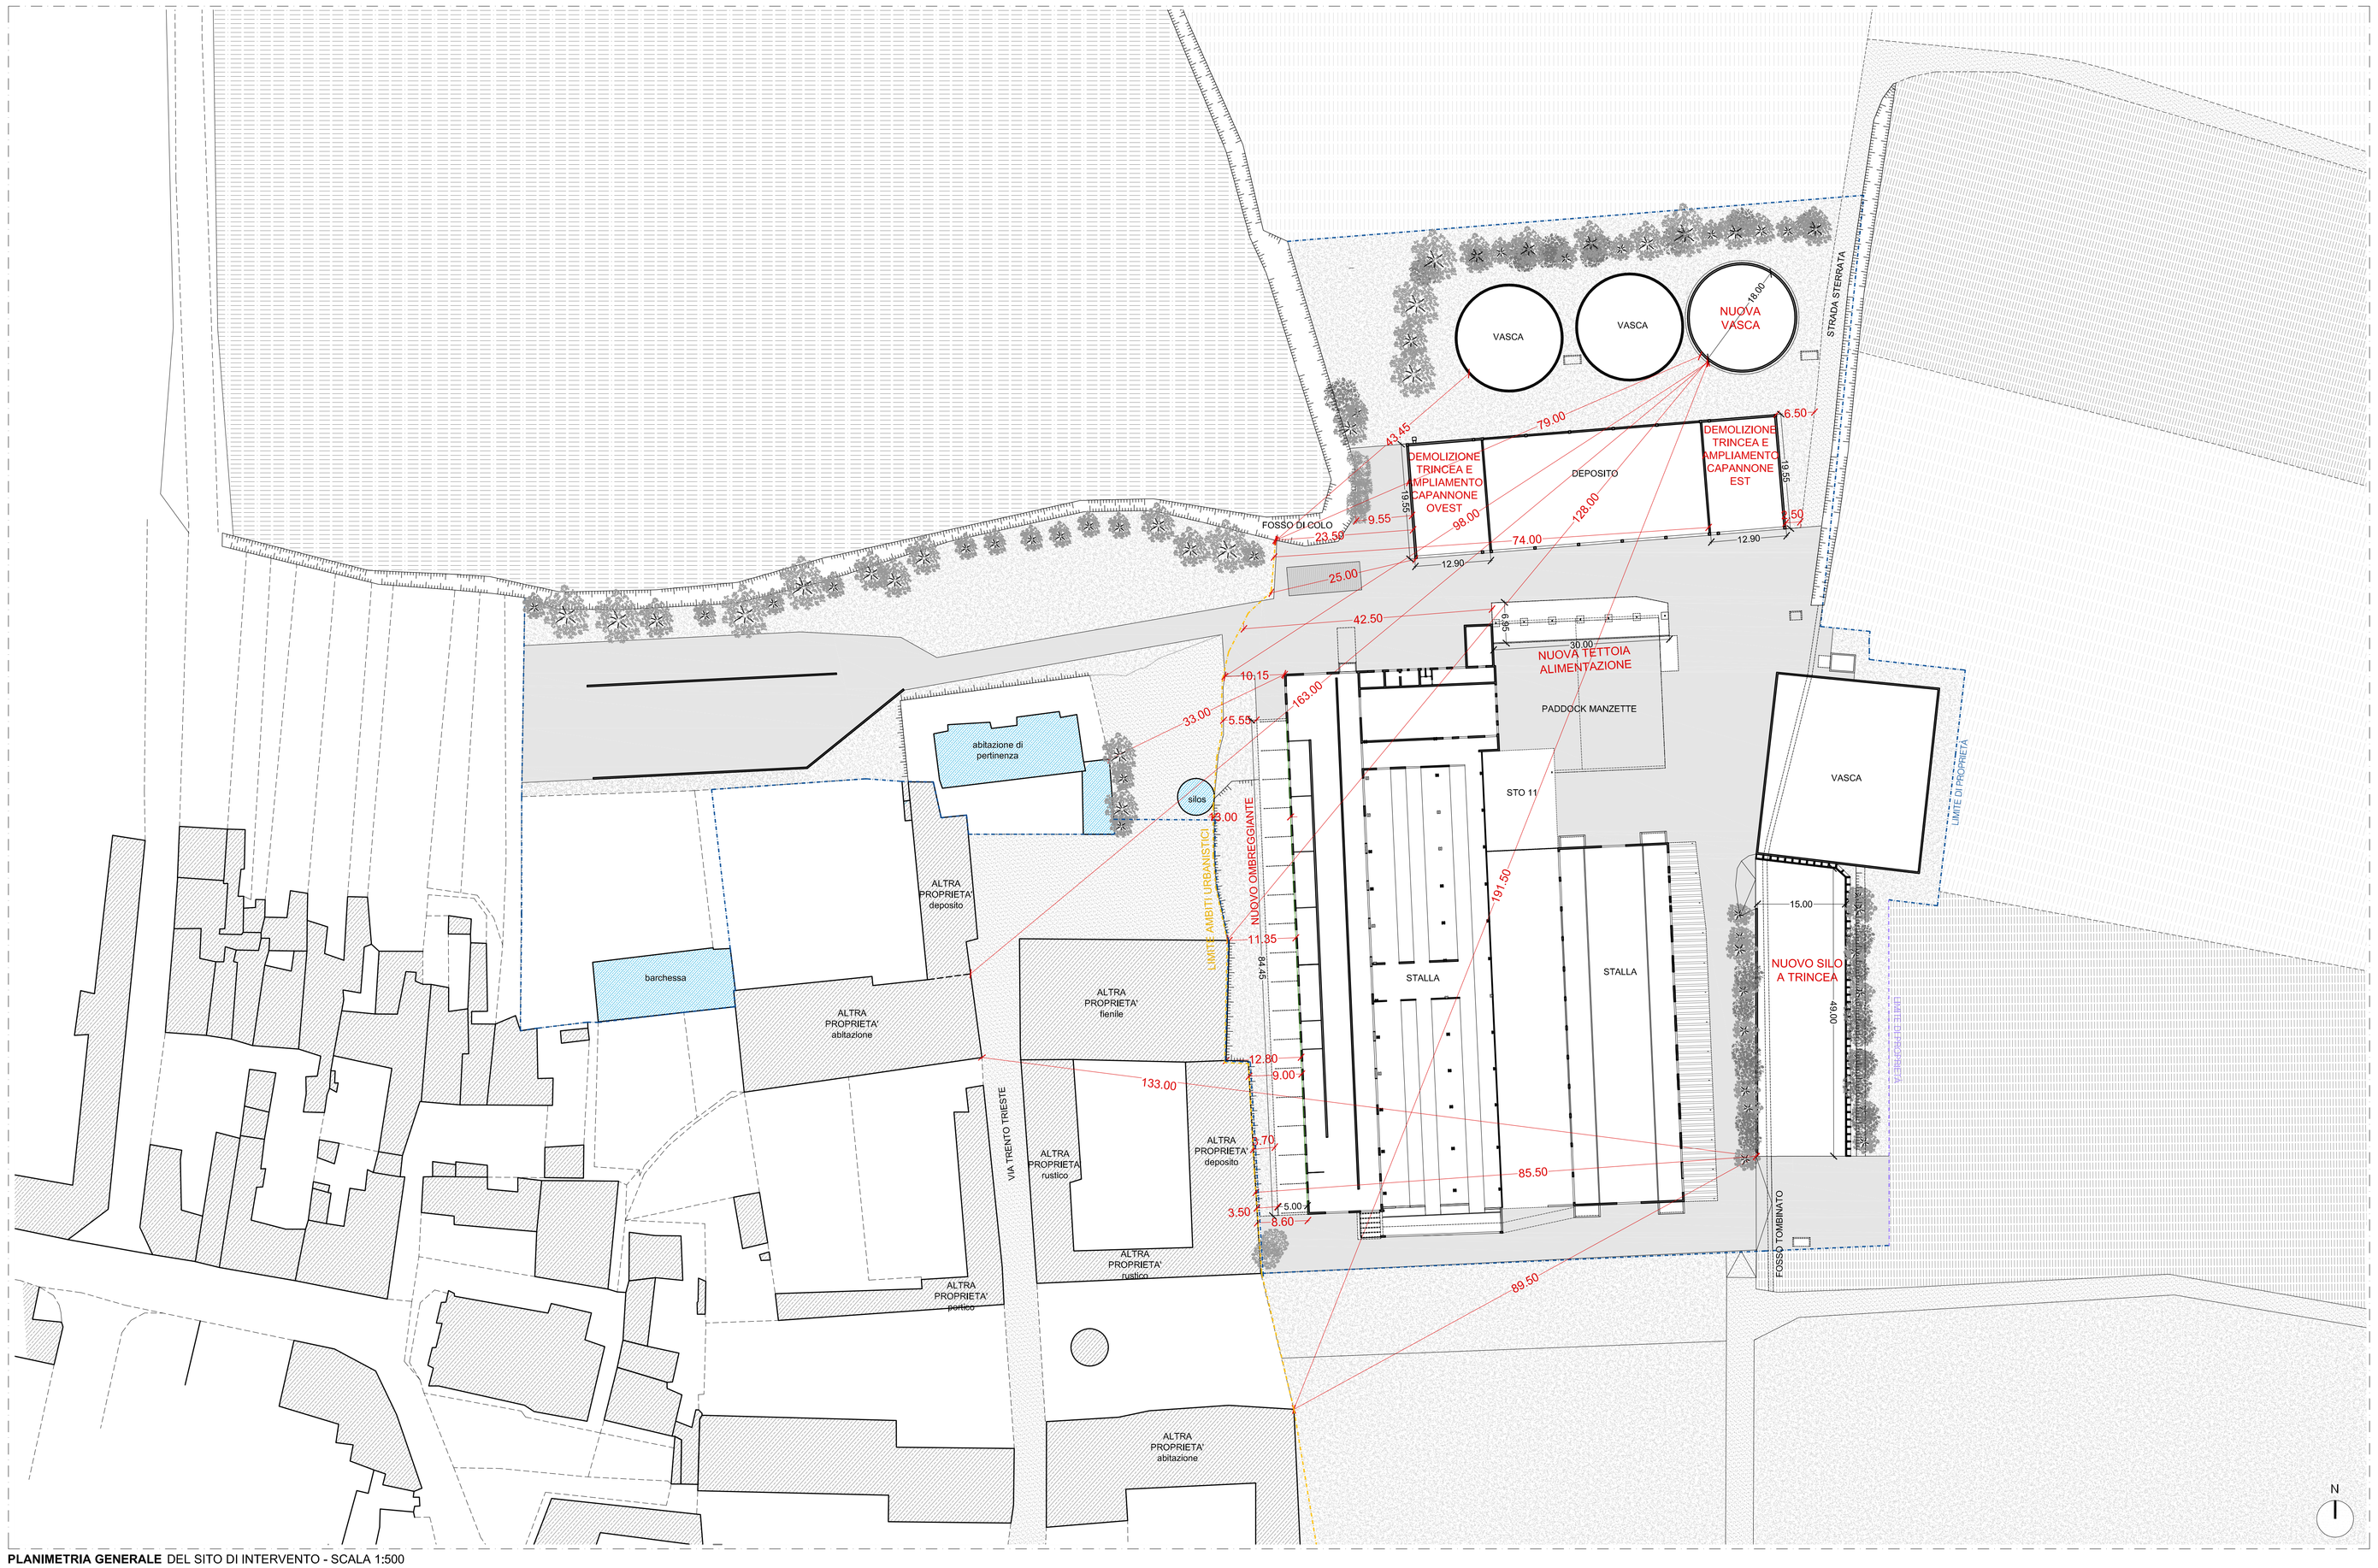

PLANIMETRIA GENERALE DEL SITO DI INTERVENTO - SCALA 1:500

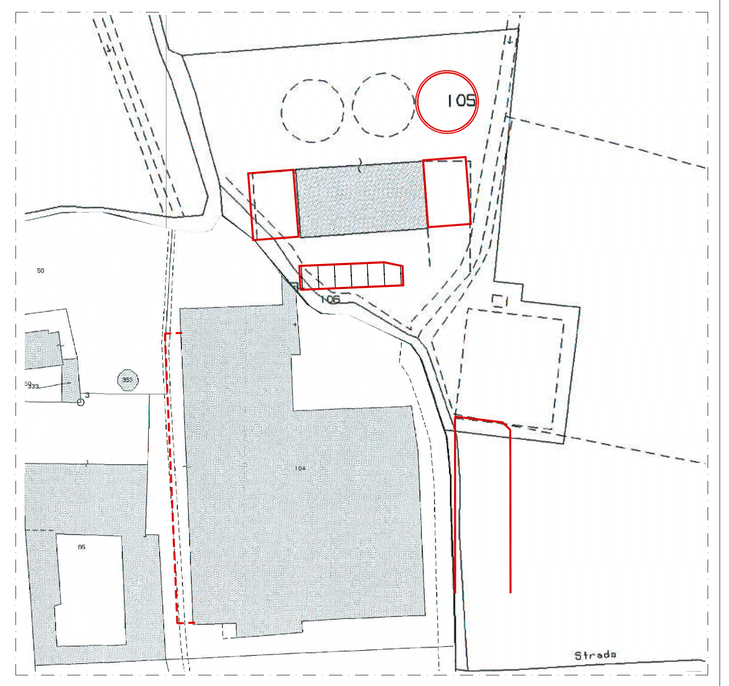

ESTRATTO MAPPA: FOGLIO 8 MAPPALI 105 E 106 - FOGLIO 9 MAPPALE 104 - SCALA 1:1000
IDENTIFICAZIONE DEI NUOVI INSERIMENTI

LEGENDA:

- LIMITE AMBITI URBANISTICI
- LIMITE DI PROPRIETÀ
- PROPOSTA DI VARIAZIONE DEL LIMITE DI PROPRIETÀ
- SCARPATA MORFOLOGICA
- ALTRI EDIFICI DI PROPRIETÀ MA ESCLUSI DALL'AREA DI INTERVENTO
- EDIFICI DI ALTRA PROPRIETÀ

COMUNE DI DRIZZONA (CR)
Via Trento Trieste, 48

AZIENDA AGRICOLA DELLA BONA FAUSTINO s.s.

NUOVA COSTRUZIONE DI VASCA LIQUAMI, TETTOIA, PLATEA E OMBREGGIANTE, DEMOLIZIONE DI PLATEE E AMPLIAMENTO CAPANNONE ESISTENTE

NOTE:

TUTTE LE MISURE DOVRANNO OBBLIGATORIAMENTE ESSERE VERIFICATE IN CANTIERE.

PROGETTISTA:
Dott. Ing. Alberto Cerri
Via San Zeno, 129
25124 Brescia
Tel. 338 62 33 631
info@albertocerri.com

Timbro e firma

COMMITTENTE:
Della Bona Faustino s.s. Soc. Agricola
Sede produttiva C.na Grande Scalona
Drizzona (CR) - C.F. P.IVA 01913980981

Sede C.na Monticella
20020 - Gambara (BS)

Firma

Rev.	Data	Tipo di integrazione	Nome file	
D				
B				
C				
A				

OGGETTO: STATO DI PROGETTO
INQUADRAMENTO - ESTRATTO MAPPA
PLANIMETRIA GENERALE DEL SITO DI INTERVENTO - NUOVE COSTRUZIONI

SCALA: 1:1000 - 1:500

DATA: Ottobre 2012

ELABORATO N°:

C 031	P	Rev -

P-01